


VER PRANCHA: MR.JACO-1-GED-PLT.003



SEÇÕES TIPO:

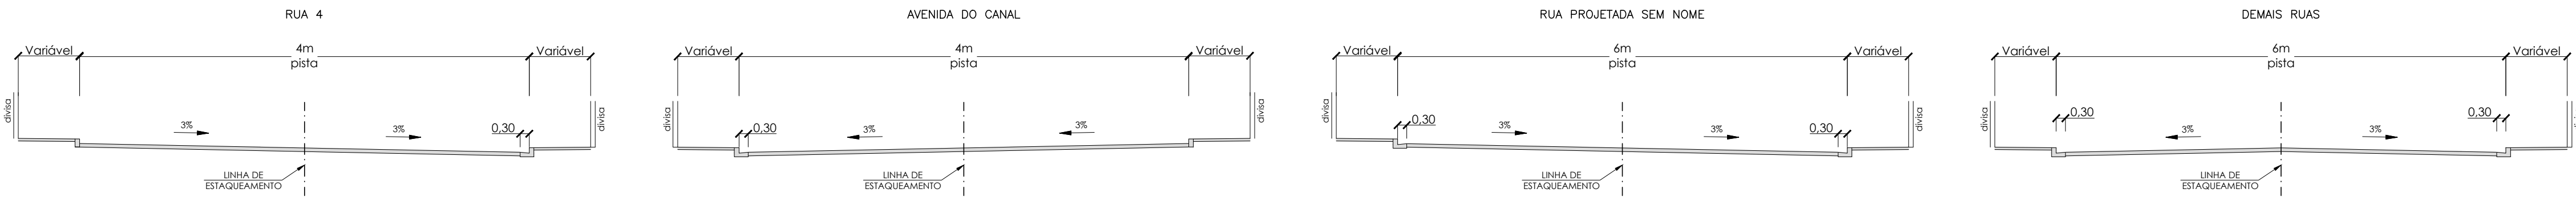


NOTAS:

1. PROJETO ELABORADO SOBRE LEVANTAMENTO AEROFOTOMÉTRICO. FOLHAS: 291-D-I-6, 291-D-II-4, 291-D-III-3, 291-D-IV-1, COORDENADOS UTM NO SISTEMA SIRGAS 2000;
2. DIMENSÕES E ELEVAÇÕES EM METROS, EXCETO ONDE INDICADO;
3. RAIO DAS CURVAS DE 5m, EXCETO ONDE INDICADO;
4. DISTÂNCIA ENTRE AS ESTACAS DE 20m;
5. RAMAIS DE RALO: TUBO Ø0,40m, DECLIVIDADE DE 0,5% A 3%;
6. OS TUBOS SERÃO ASSENTES SOBRE BASE DE 1ª CLASSE;
7. UTILIZAR TUBOS PA-2.

LEGENDA:

PLANTA	DRENAGEM
----- BORDO DE RUA NÃO PAVIMENTADAS	== CAIXA DE RALO
----- MEIO FIO PROJETADO	--- REDE PROJETADA
--- EIXO PROJETADO	○ PV (POÇO DE VISITA)
--- PISTA PROJETADA	└ BOCA DE BUEIRO

ARTICULAÇÃO DAS FOLHAS:

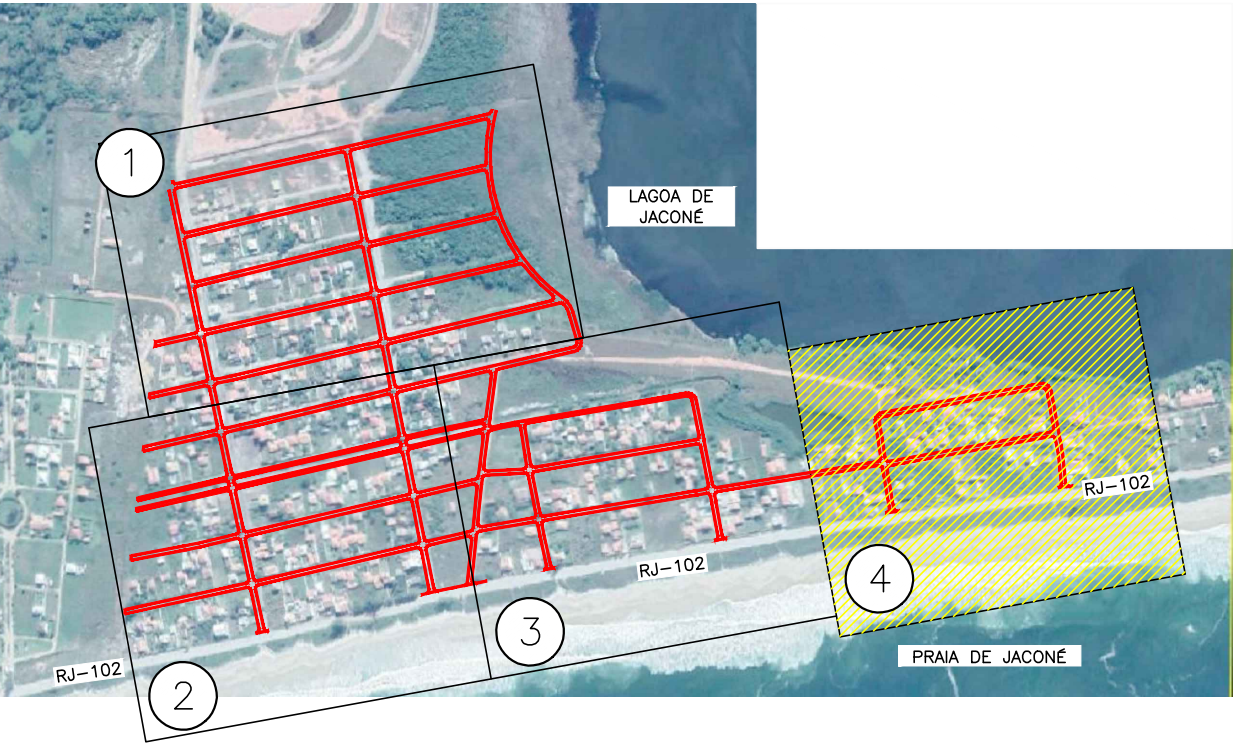

0	29/08/2018	EMIÇÃO INICIAL	
REV	DATA	DESCRIÇÃO	

	ESTADO DO RIO DE JANEIRO PREFEITURA MUNICIPAL DE MARICÁ SECRETARIA DE OBRAS	
LOCAL DA OBRA JACARÉ		
TÍTULO PROJETO BÁSICO DE PAVIMENTAÇÃO E DRENAGEM RUA 53 E OUTRAS		
PLANTA		
DOCUMENTO MR.JACO-1-GED-PLT.004	ESCALAS 1:1000	DATA 29/08/18
CONTRATO DE CONSULTORIA EM APOIO TÉCNICO DE ENGENHARIA E ARQUITETURA CONTRATO Nº 357/2018	PROJETO 	REVISÃO 0
FRANCHA Nº 04/04		

TETRIS Engenharia
MARCELO ANTONIO OLIVEIRA DOS REIS
CREA/RJ: 1992100033