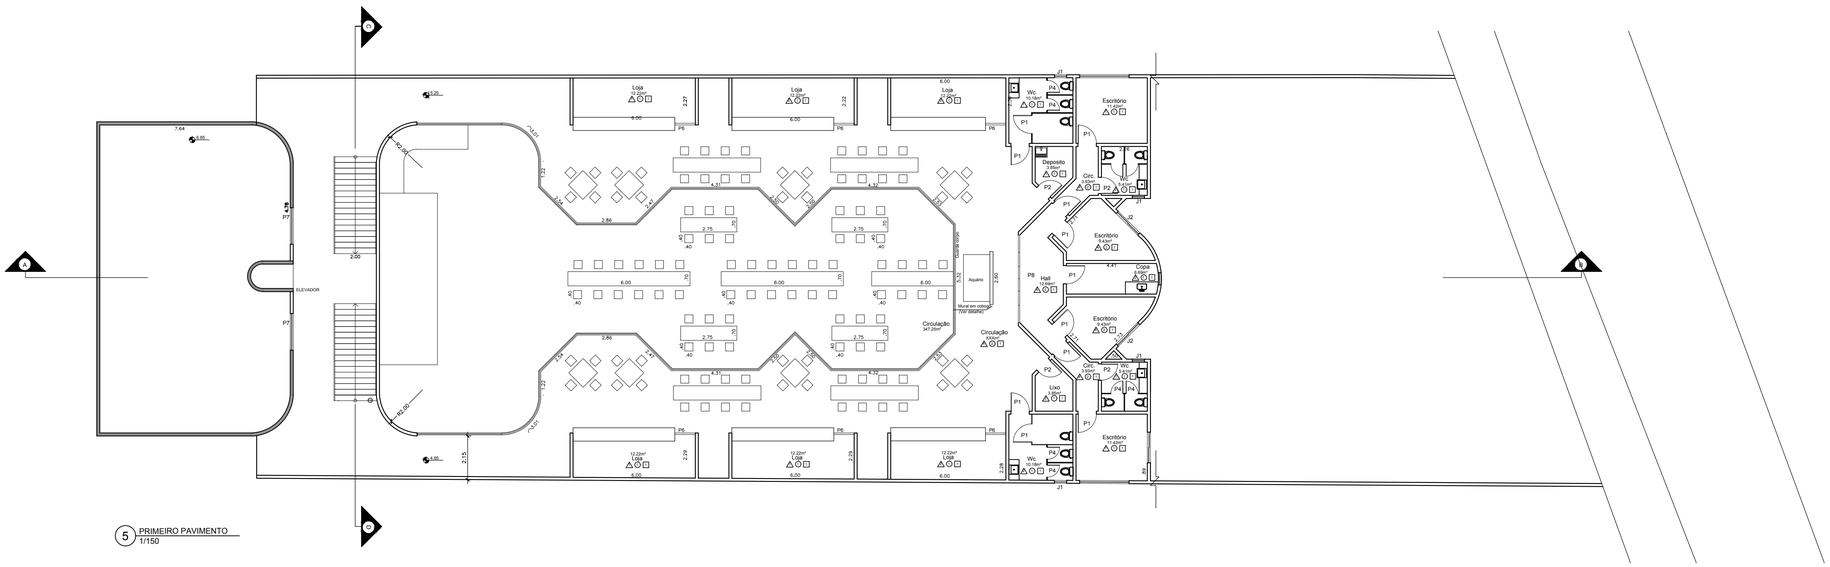

5 PRIMEIRO PAVIMENTO
1/150

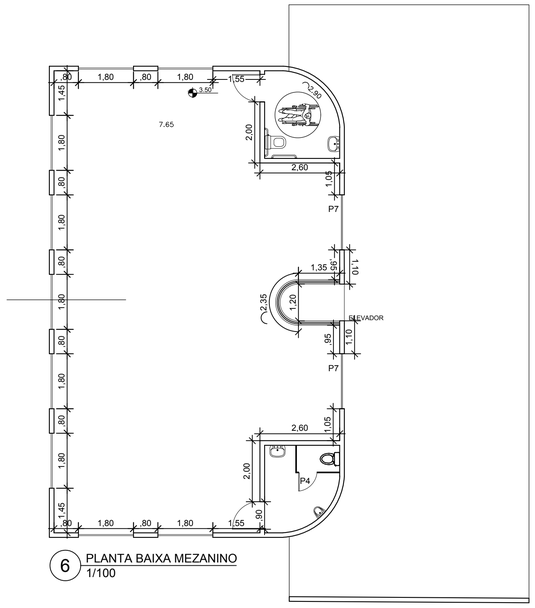

6 PLANTA BAIXA MEZANINO
1/100

Área Total do terreno = 1.828,97m²
Área de ocupação do térreo = 1.001,56m²
Área do 1º Pavimento = 997,52m²
Área do 2º Pavimento = 778,45m²
Mezanino = 178,16m²
Área Livre = 831,45m²
Taxa de ocupação: 55%
Área total construída = 1974,13m²

QUADRO DE ESQUADRIAS

	DIMENSÕES (m)		DIMENSÕES (m)
J1	0,60X 0,60	P5	0,90 X 1,20
J2	1,50 X 1,00	P6	1,00 X 1,20
P1	0,90 X 2,10	P7	1,80 X 2,10
P2	0,80 X 2,10	P8	4,30 X 2,10
P3	1,20 X 1,20	P9	1,20 X 2,10
P4	0,60 X 2,10		

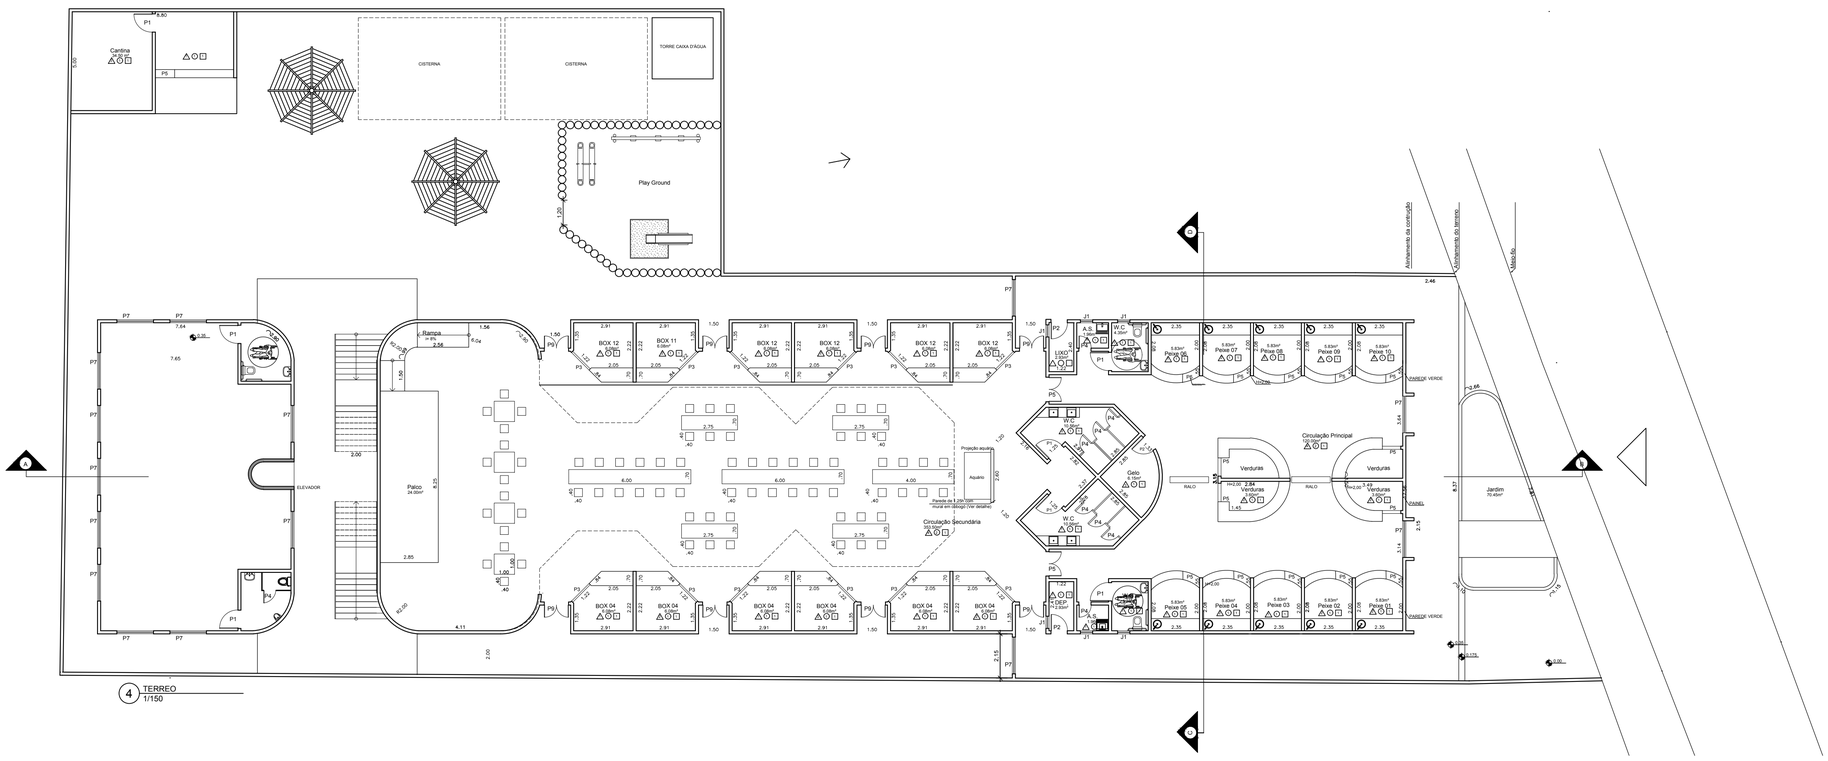

4 TERREO
1/150

ESTADO DO RIO DE JANEIRO
PREFEITURA MUNICIPAL DE MARICÁ
SECRETARIA DE AGRICULTURA, PECUÁRIA E PESCA

PRANCHA	ESCALA
02/03	INDICADA
PROJETO ARQUITETÔNICO	DATA: MARÇO /2019

ENDEREÇO
RUA JUIZ OSVALDO LIMA RODRIGUES (ANTIGA RUA UIRAPURUS)
CENTRO - MARICÁ - RJ

PROJETO

REFORMA E AMPLIAÇÃO DO MERCADO DO PRODUTOR

PROJETO	SECRETÁRIO DE AGRICULTURA, PECUÁRIA E PESCA	EQUIPE TÉCNICA
FRANCISCO LAMEIRA	JULIO CÉSAR SILVA SANTOS	JULIANA MONNERAT ACHIAME MAT.: 500.023