






PLANTA 1º PAV
esc 1:125

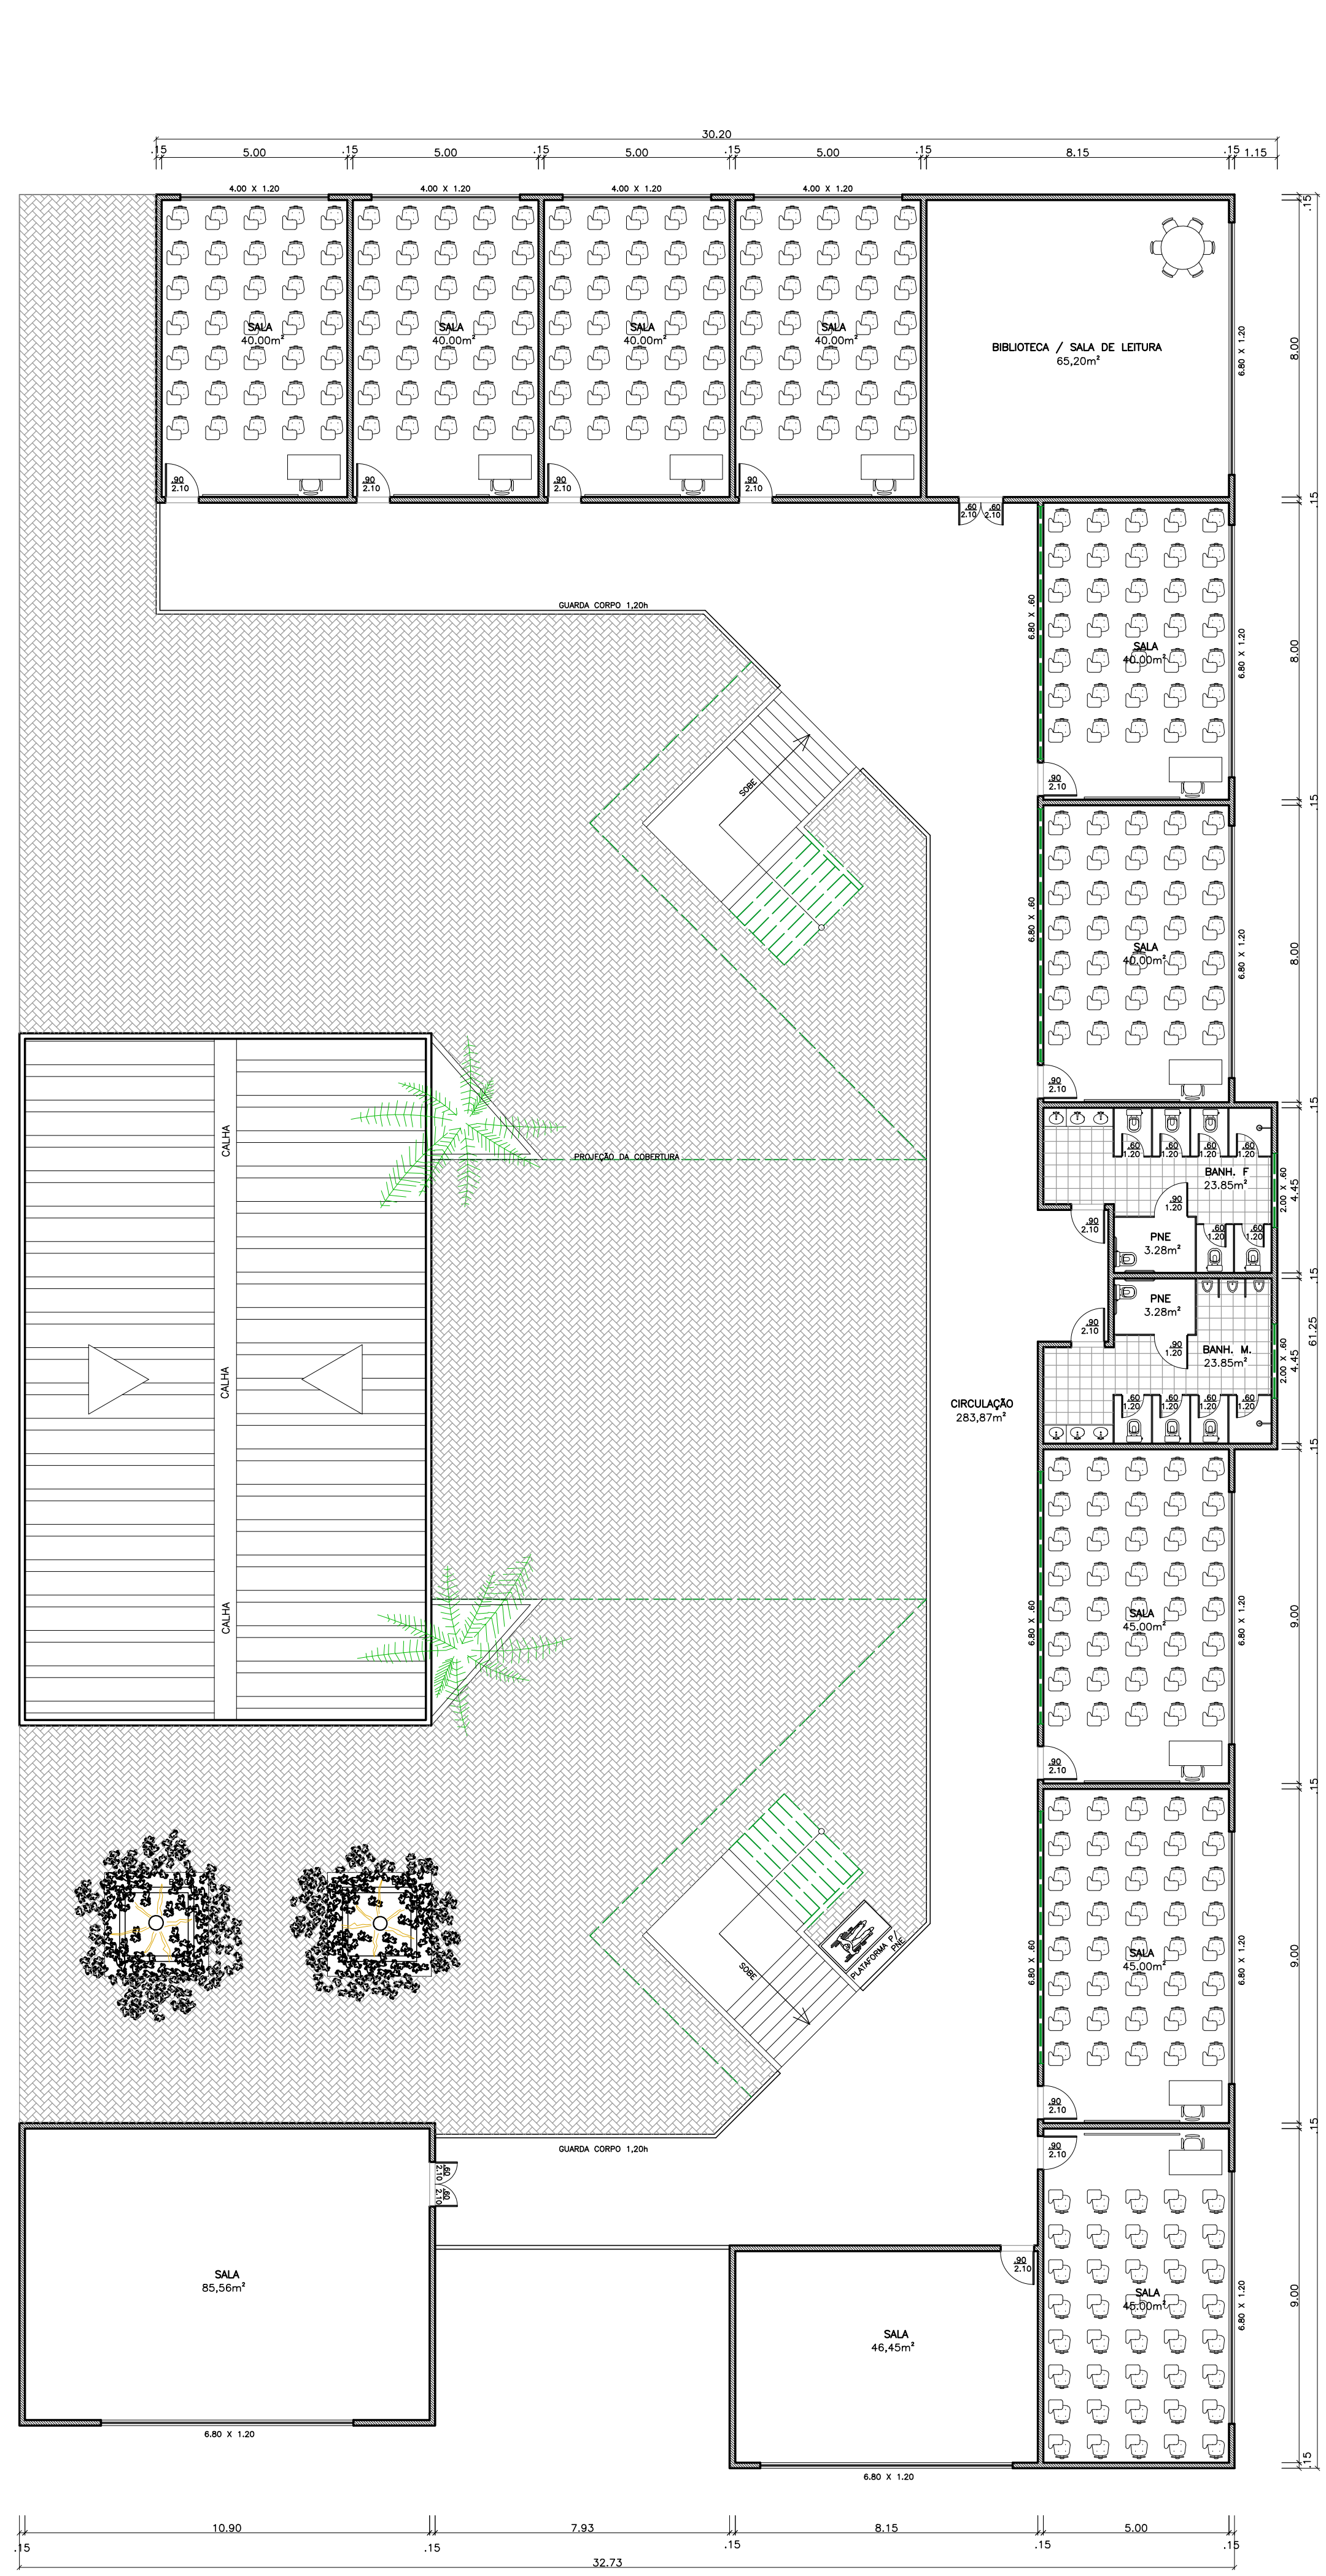


PLANTA 2º PAV
esc 1:125

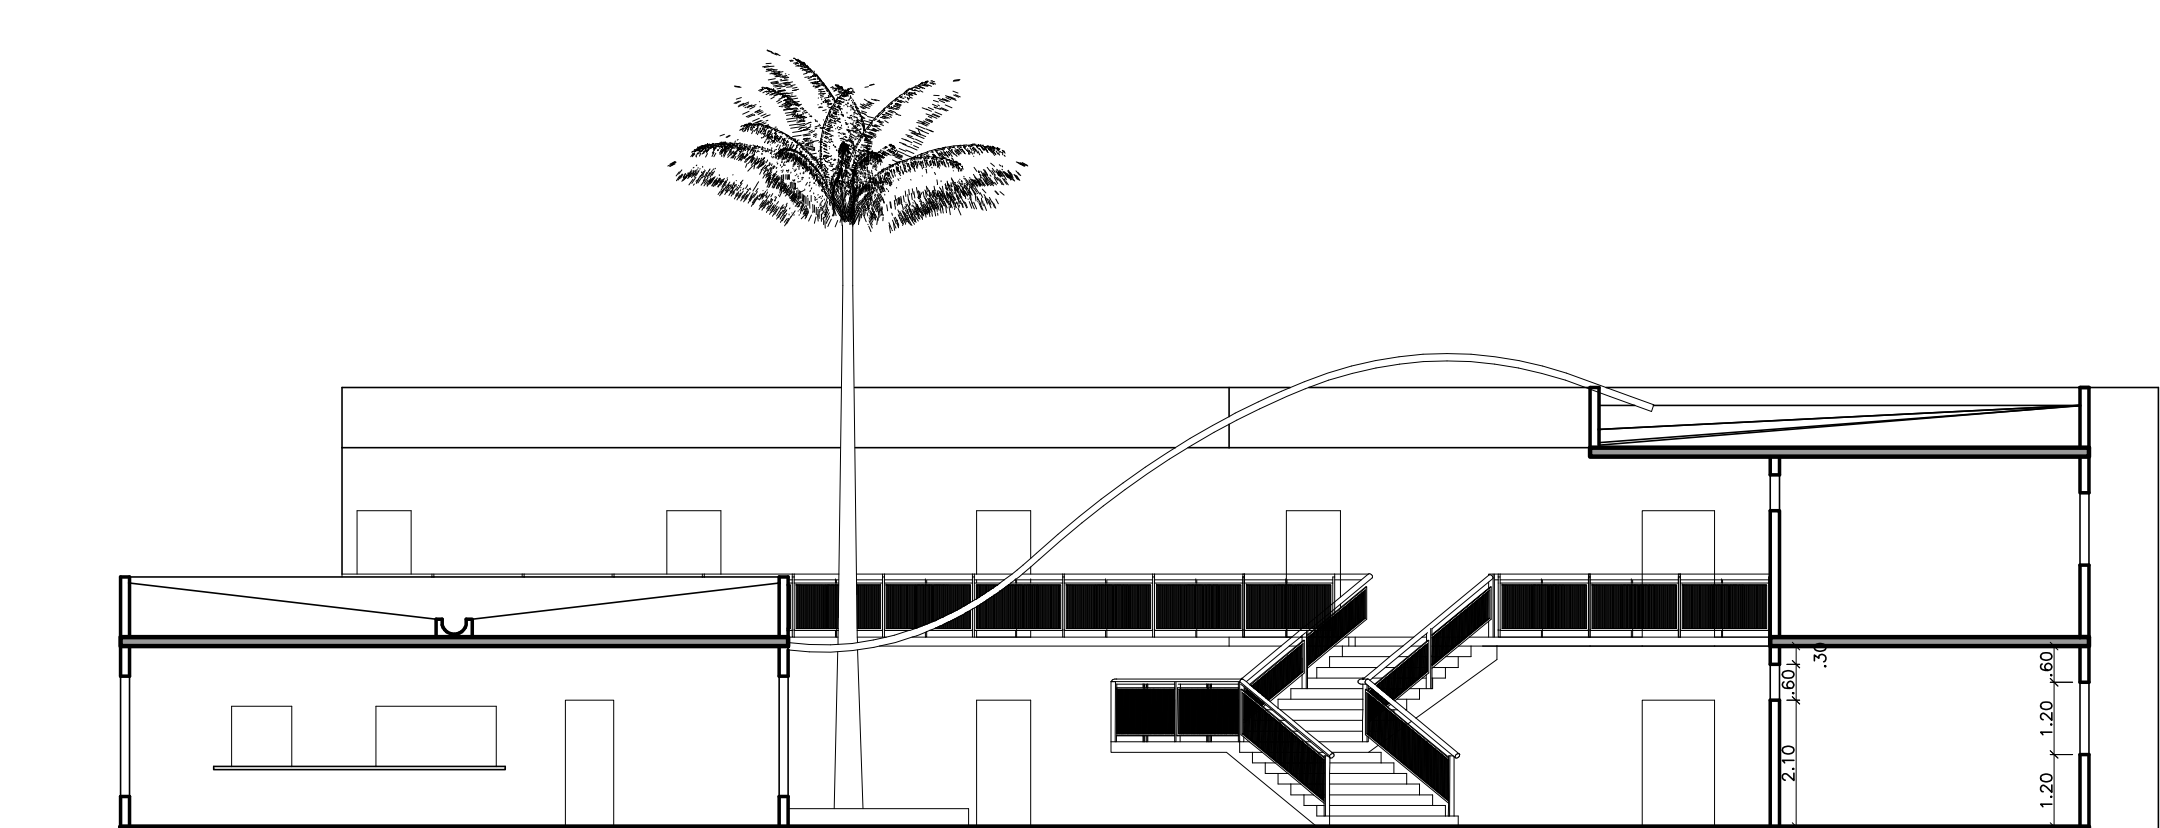


CORTE AA
esc 1:125

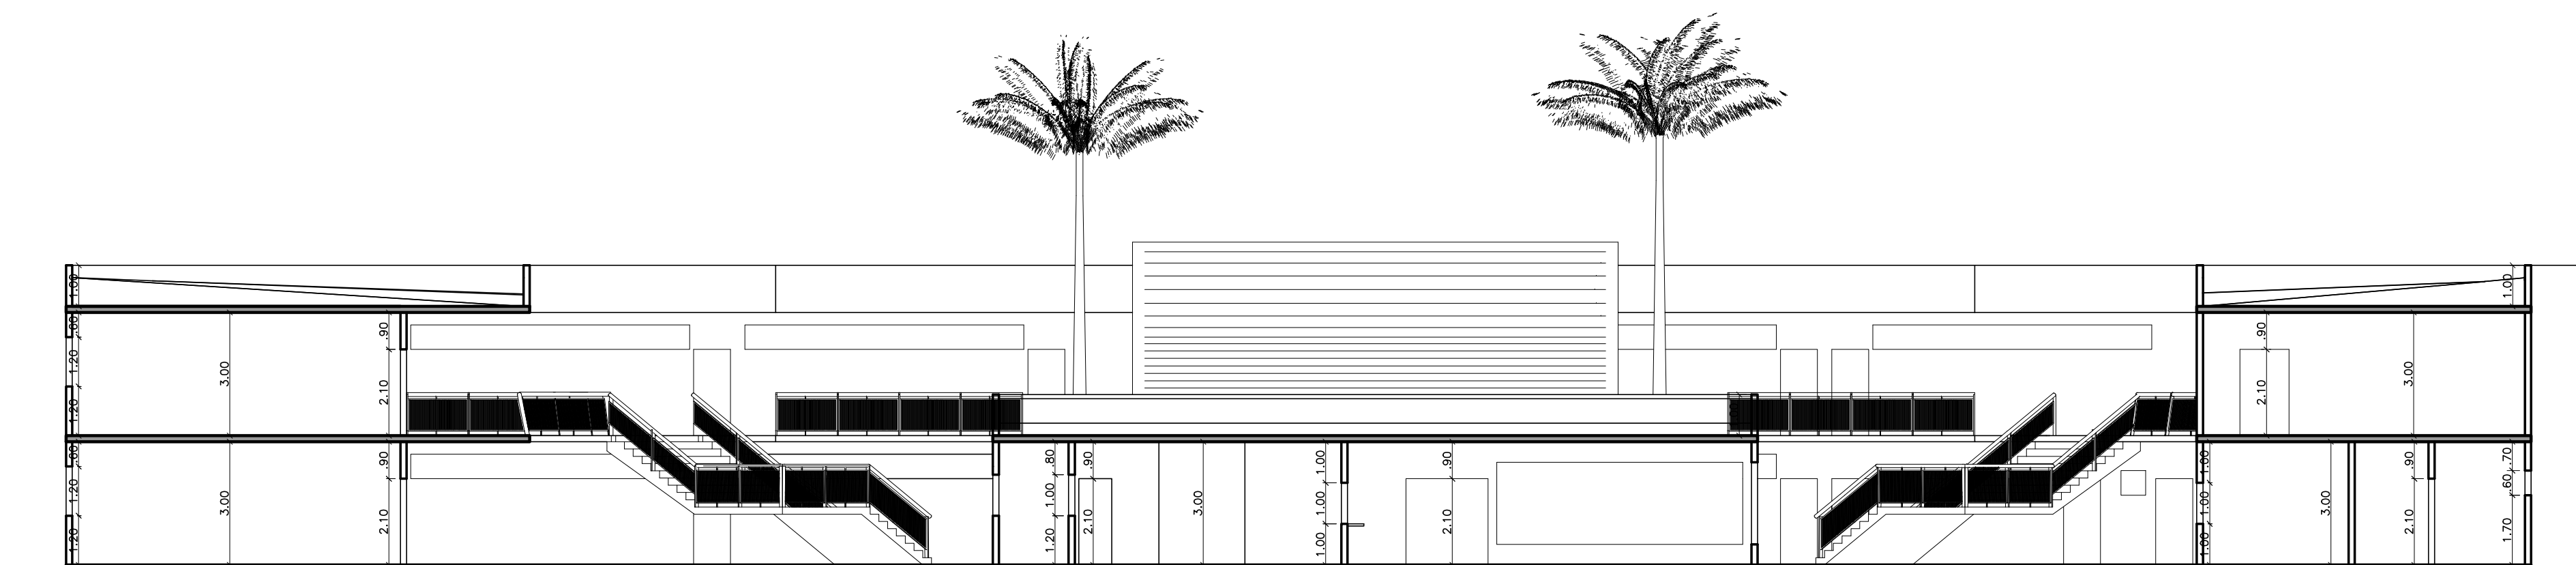

CORTE BB
esc 1:125

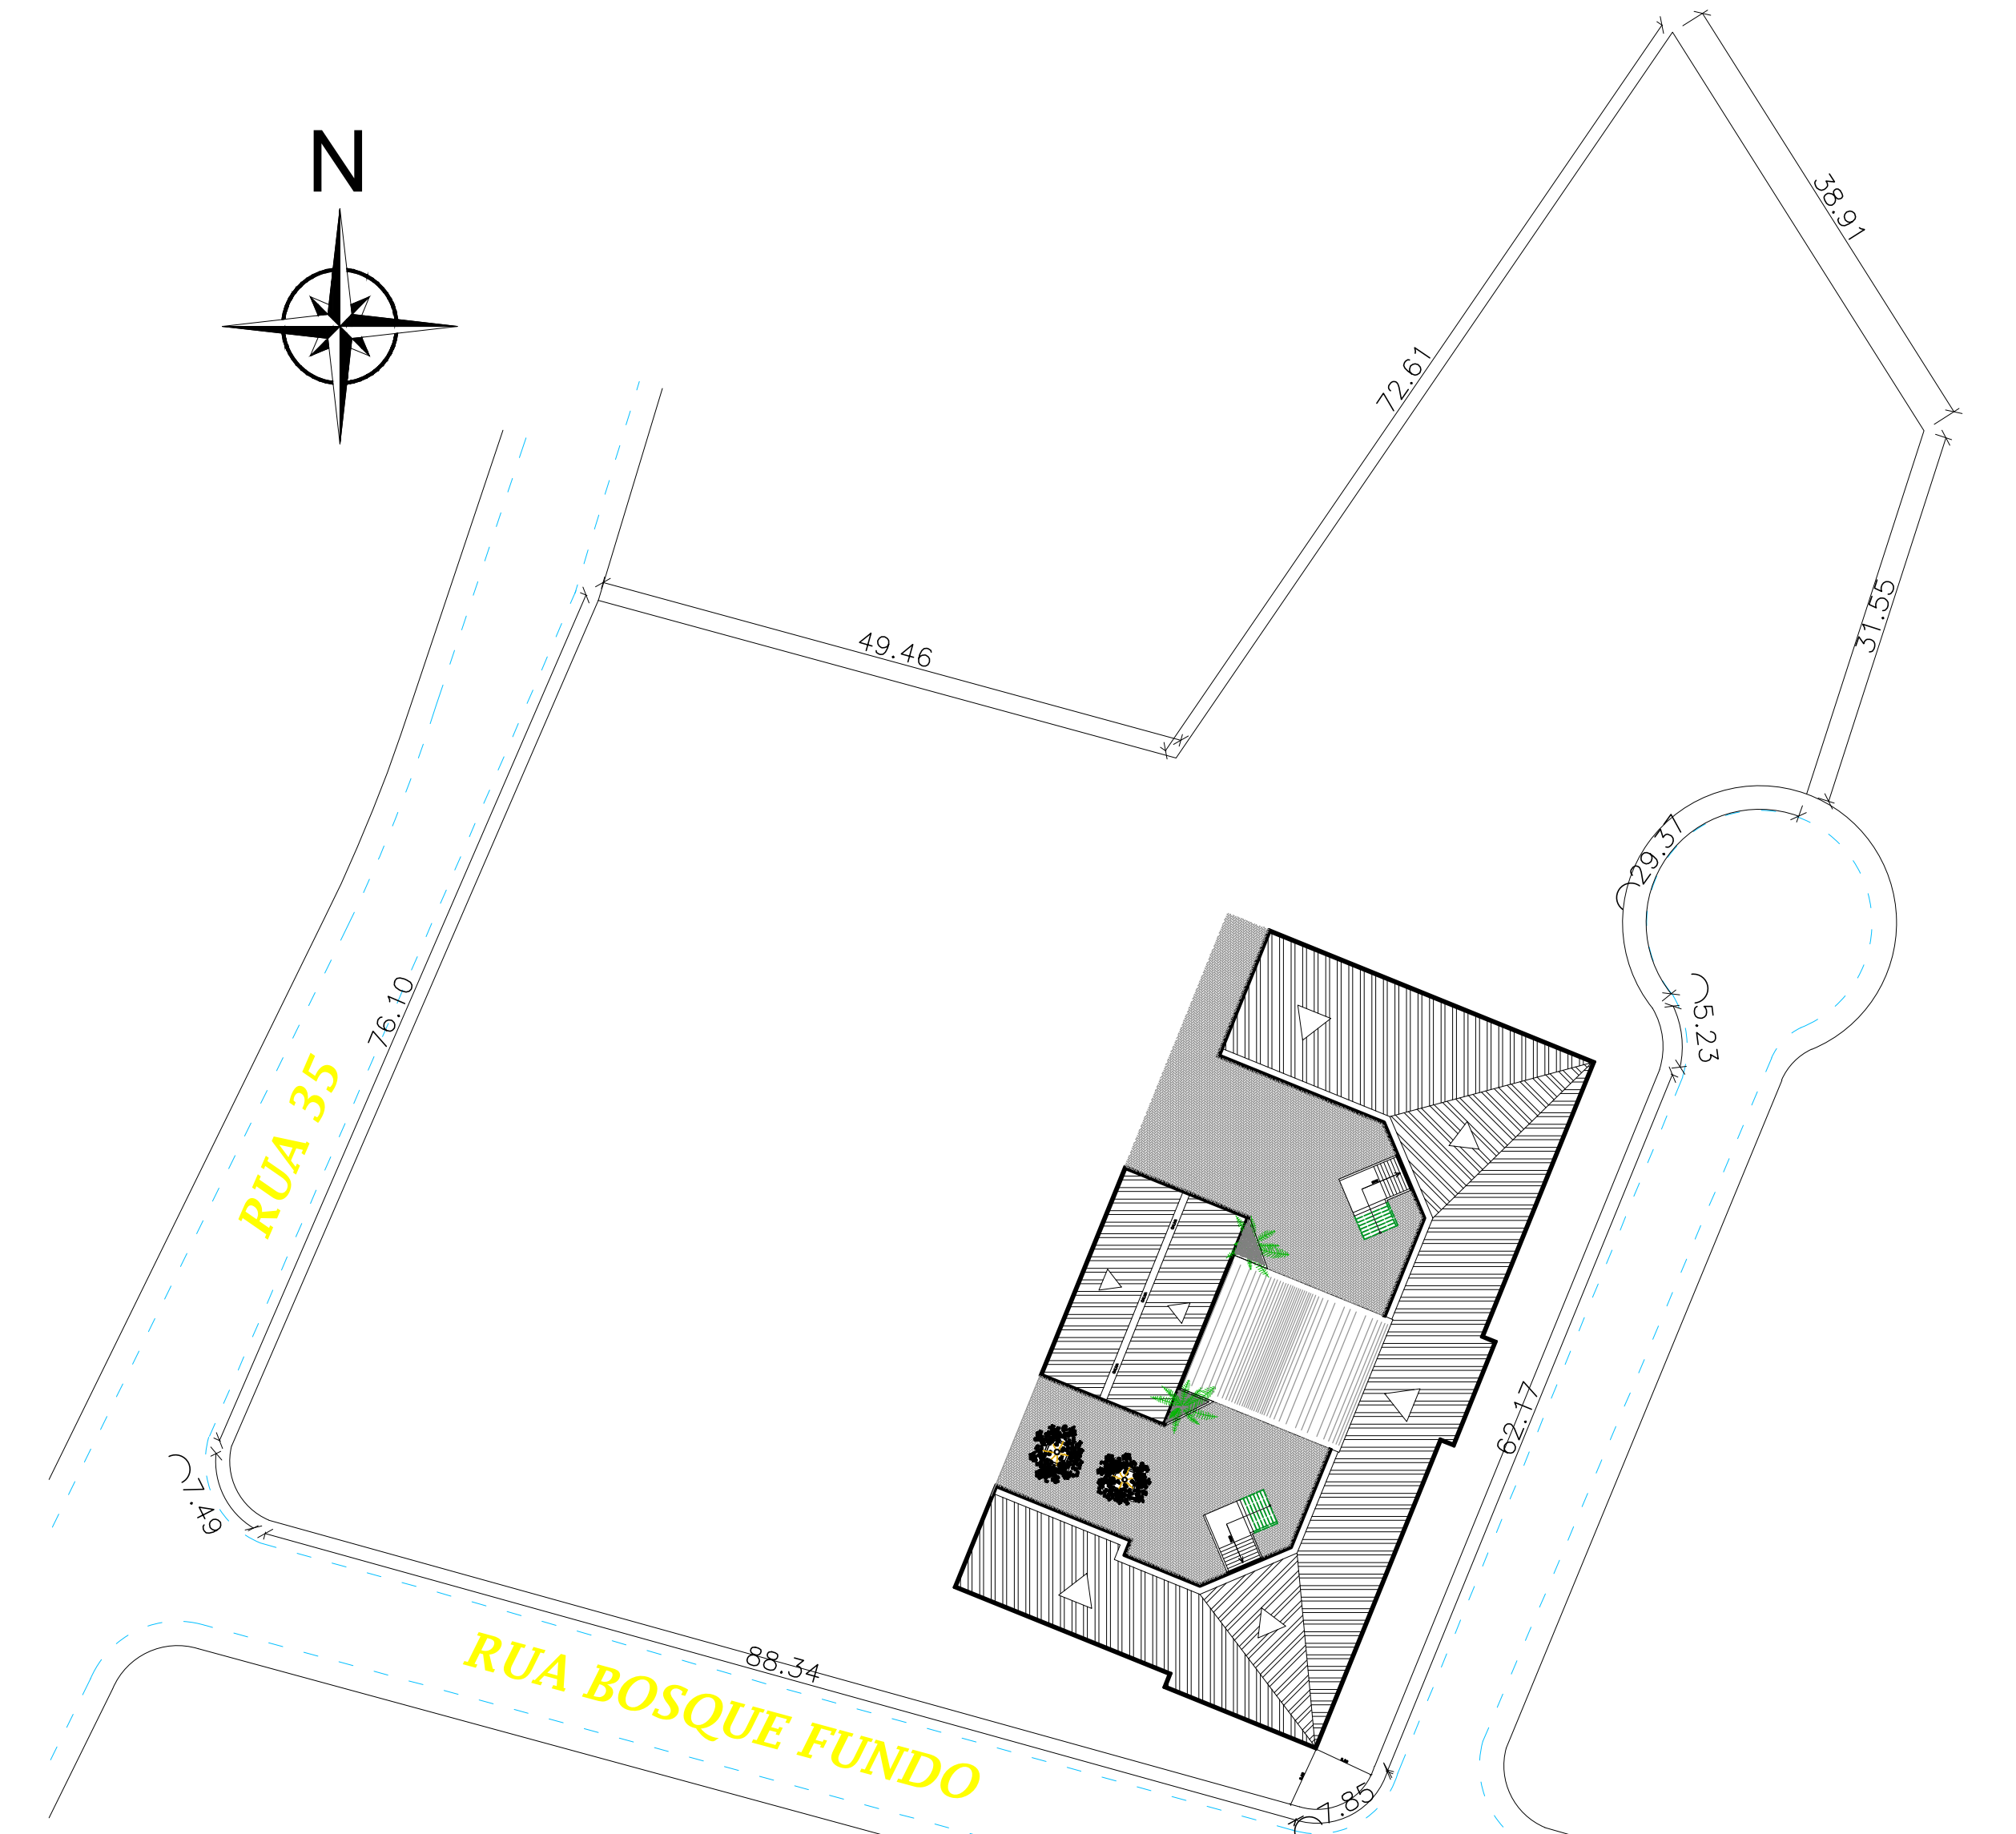

SITUAÇÃO
esc 1:500

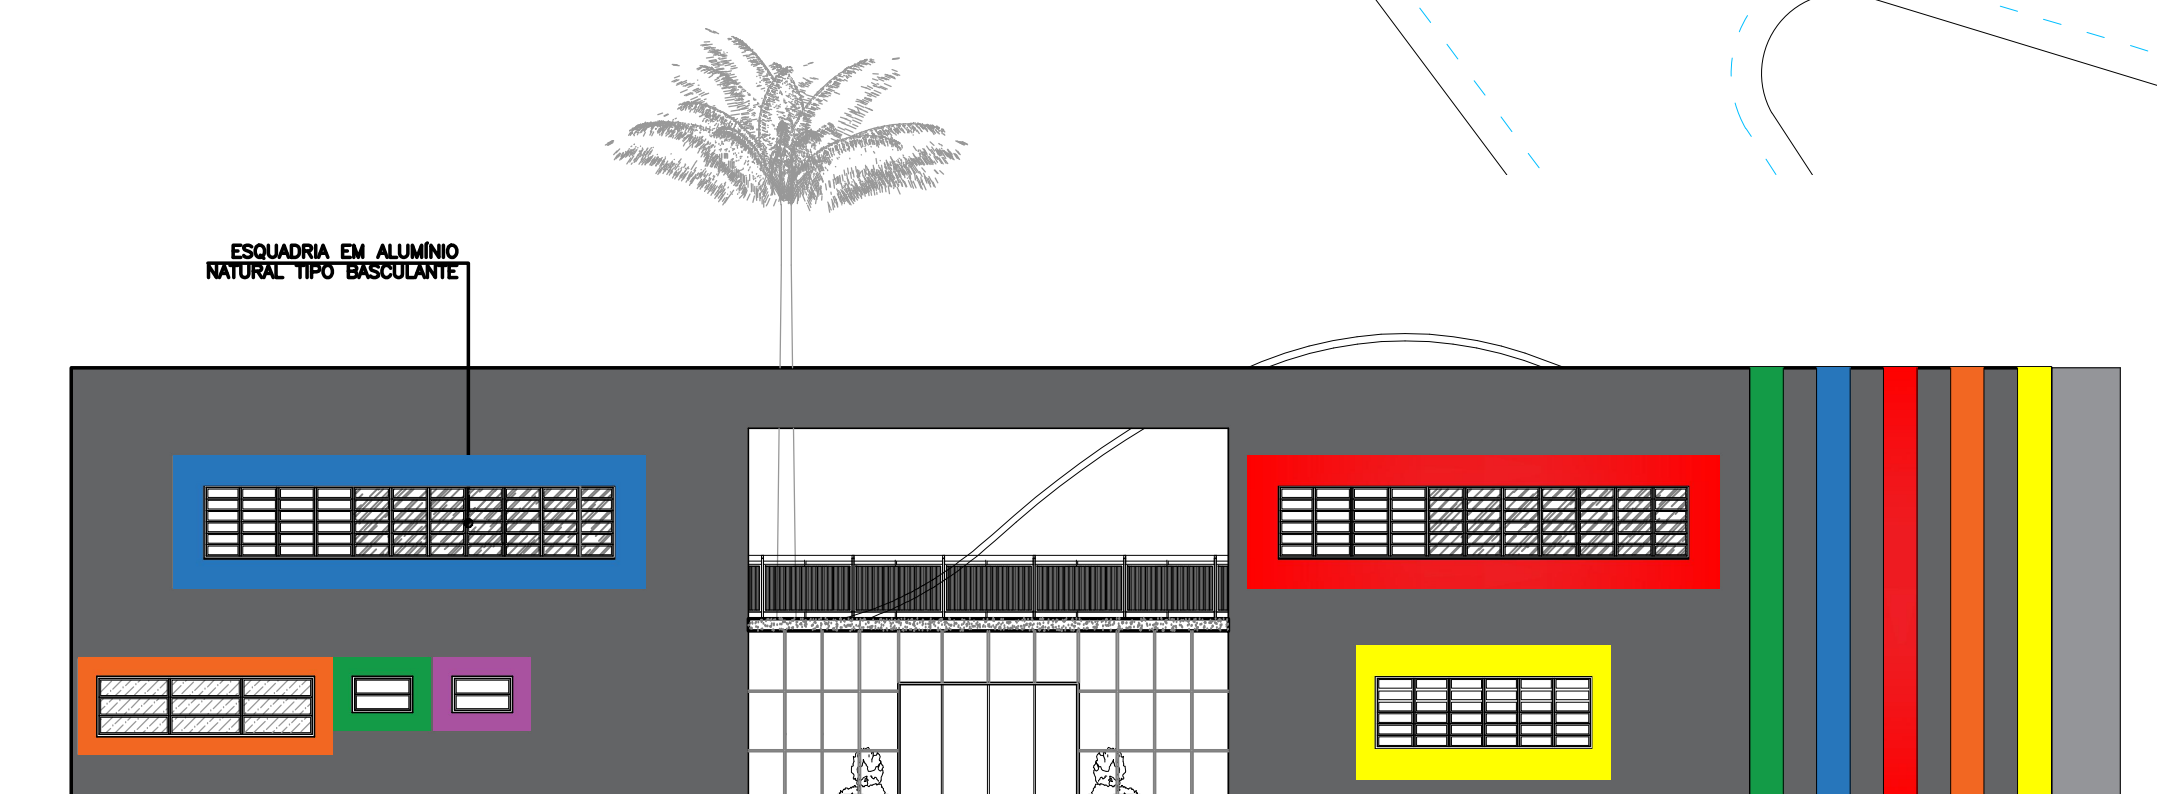

FACHADA
esc 1:125

QUADRO DE ÁREAS
ÁREA 1º PAV: 1354,08m²
ÁREA 2º PAV: 989,19m²
QUADRA 980,22m²
TOTAL: 3.323,49m²
ÁREA DO TERRENO 8.112,66m²

P.M.M.		
 <div>ESTADO DO RIO DE JANEIRO PREFEITURA MUNICIPAL DE MARICÁ SECRETARIA DE EDUCAÇÃO</div>		
	PRANCHA 1	ESCALA INDICADA
		DATA JUN/2019
ENDEREÇO RUA 35 QUADRA 32 LOTE 05 AD 14, 3º DISTRITO - INOÃ - MARICÁ-RJ		
PROJETO PROJETO PARA CONTRUÇÃO DA ESCOLA MUNICIPAL ROMILDA NUNES "LINDA" COMPOSTA POR UMA UNIDADE ESCOLAR E UMA QUADRA ESPORTIVA COBERTA.		
PROJETO EULALIA FERNANDES MARTINS CAU: A2142-7 / MATRÍCULA PPM: 105.522	SECRETÁRIA DE EDUCAÇÃO ADRIANA LUIZA DA COSTA MATRÍCULA: 105.010	EQUIPE TÉCNICA BEATRIZ MONTEIRO DA SILVA MATRÍCULA: 105.035 - SONEP/PM HENRIQUE OMBASSO MATRÍCULA: 105.354 - SNE/PM SHELIA BARBOSA MATRÍCULA: 105.388-PM LEONARDO MATOS MATRÍCULA: 105.894 - SNE/PM