




PLANTA 1º PAV
esc 1:125

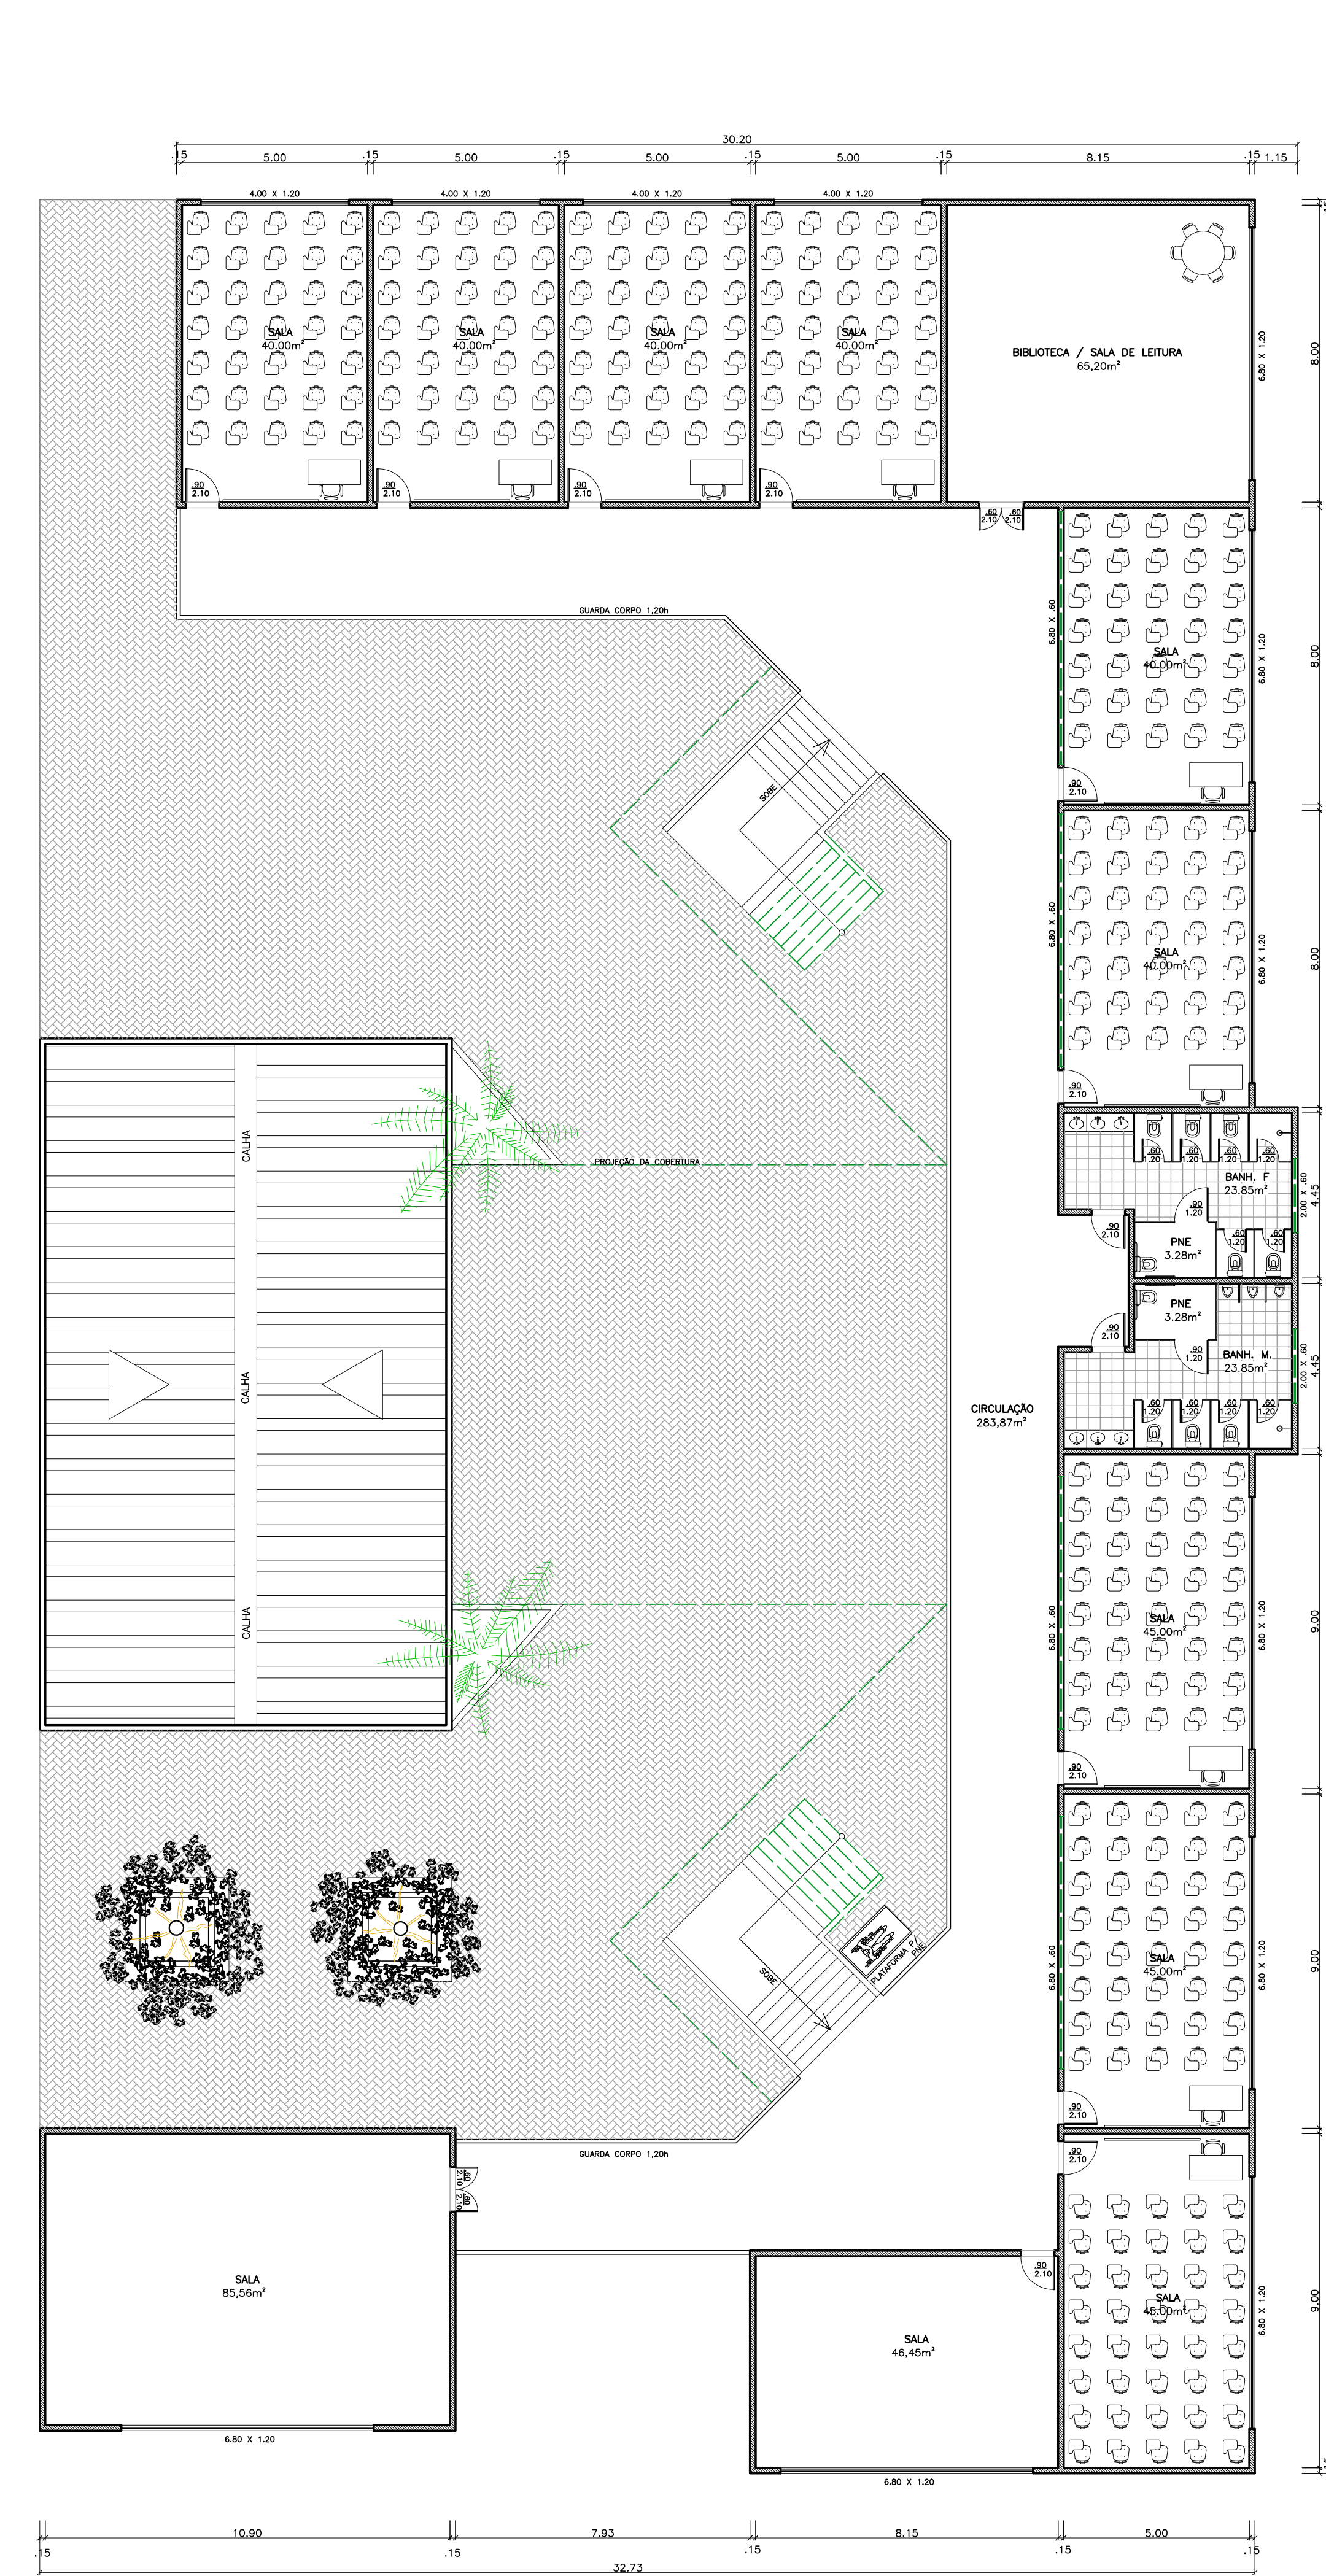


PLANTA 2º PAV
esc 1:125

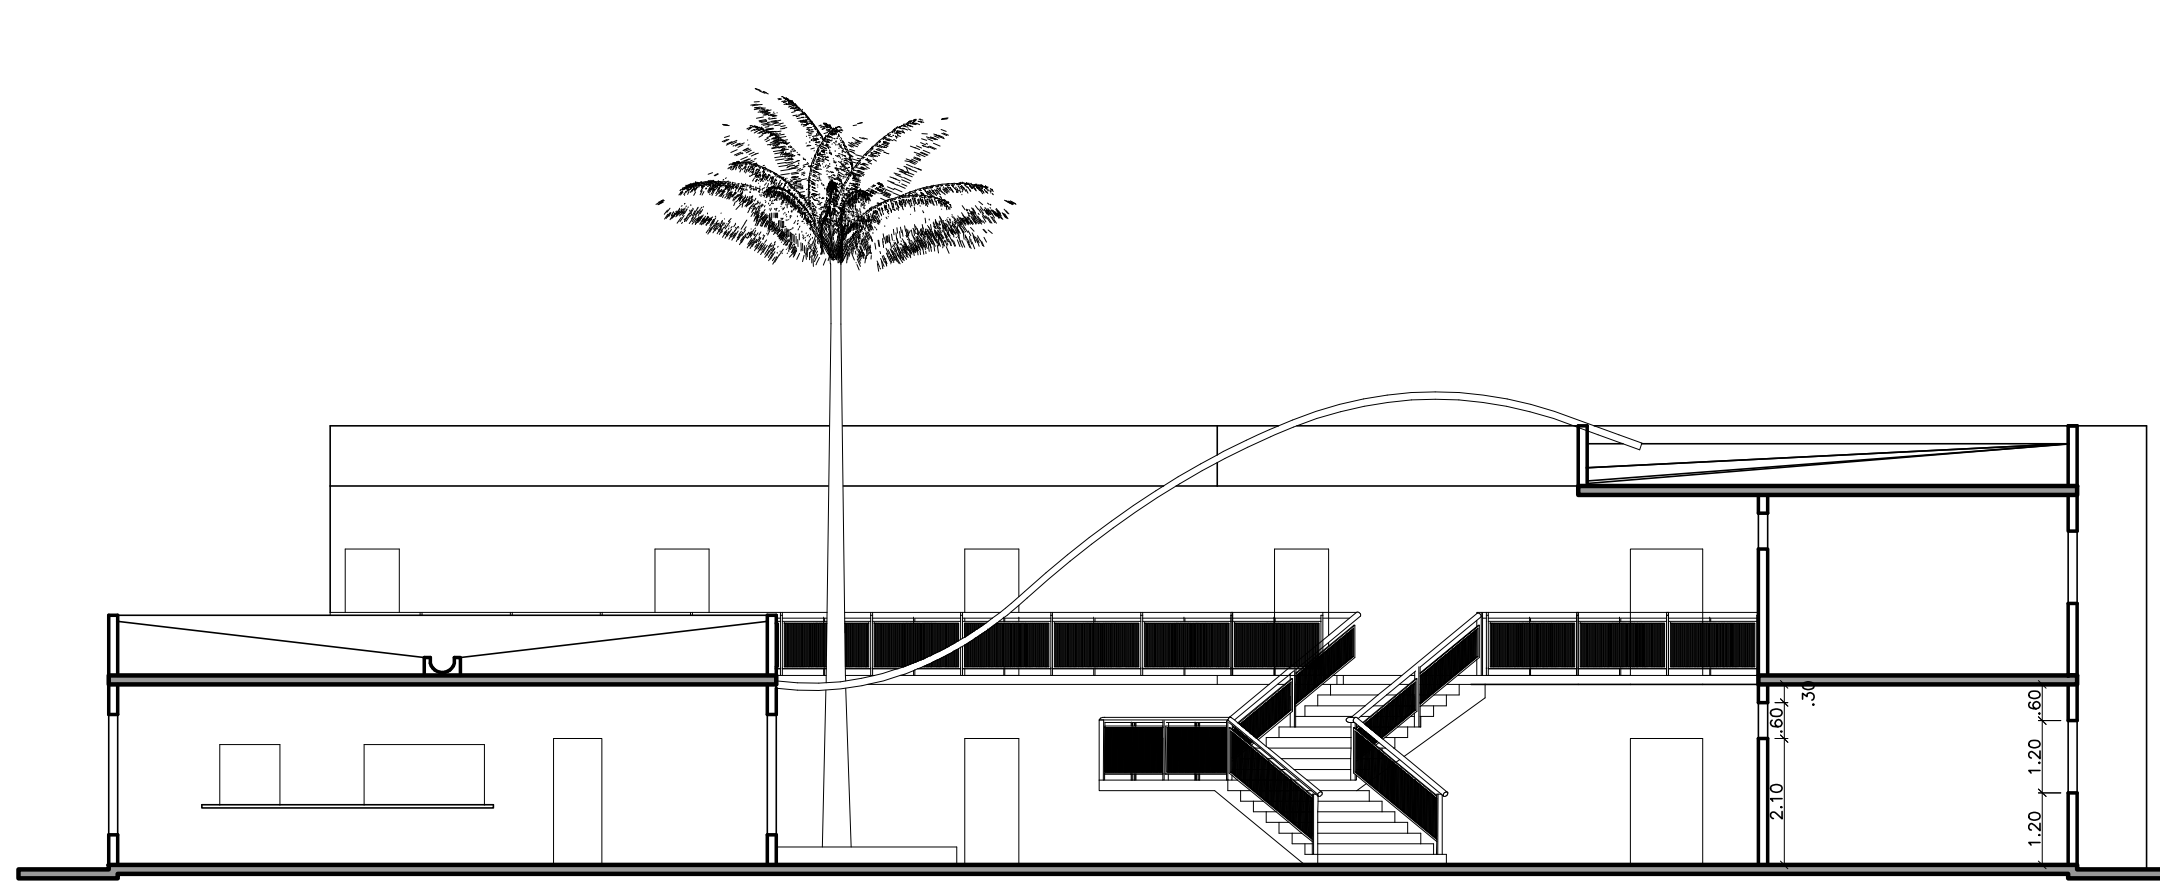


CORTE AA
esc 1:125

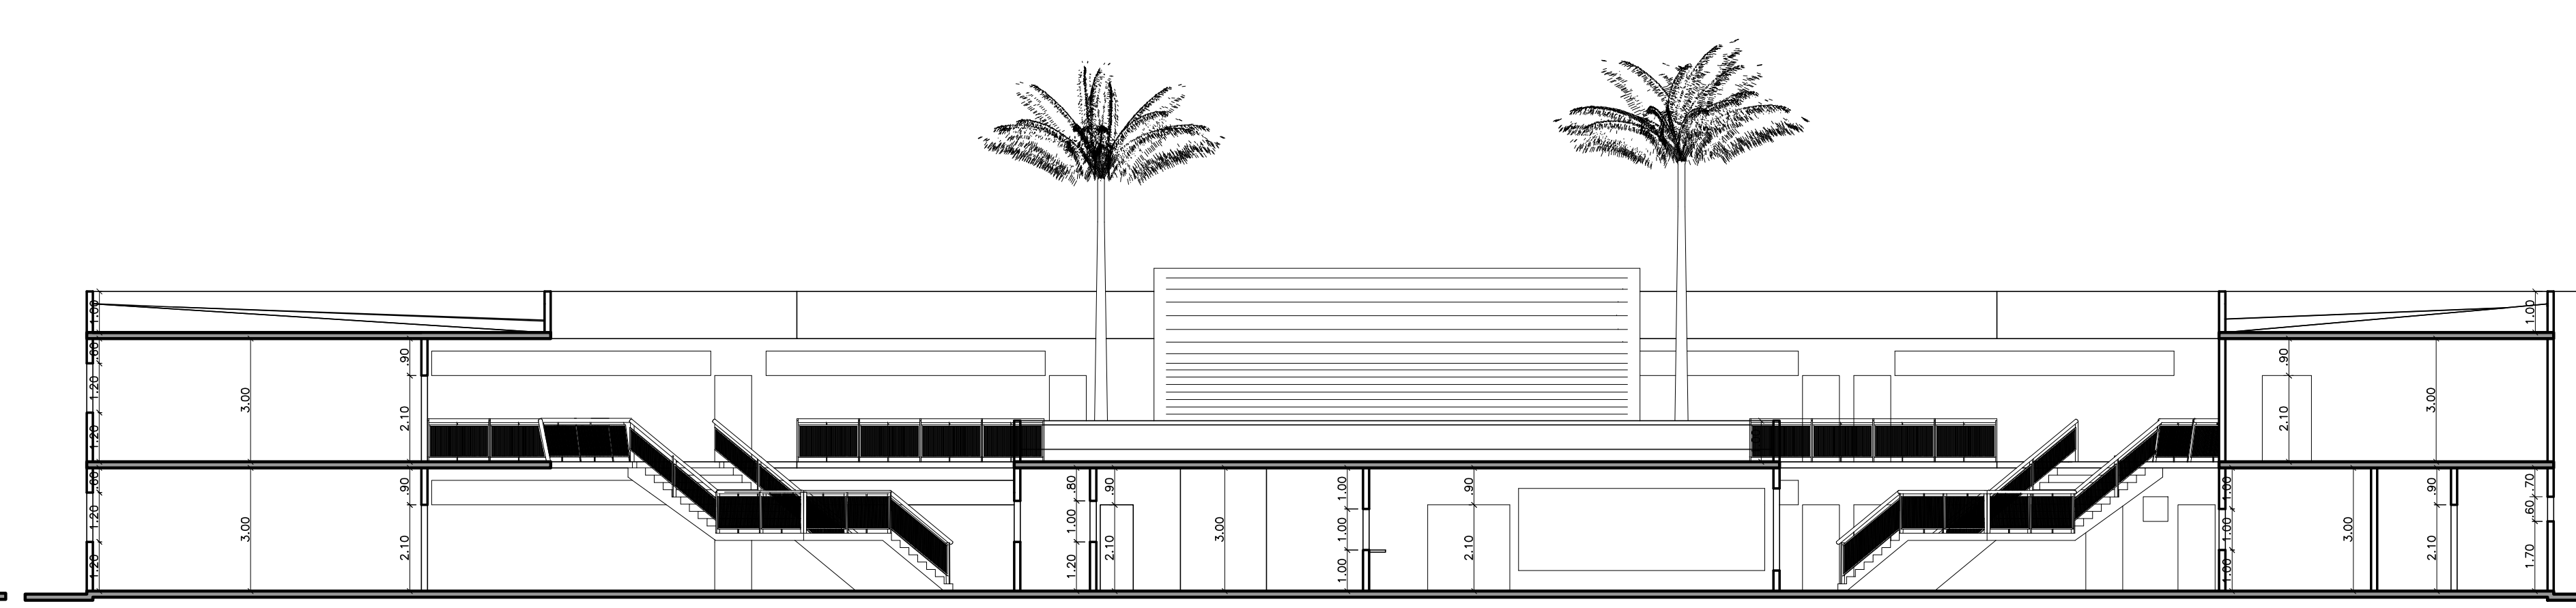

CORTE BB
esc 1:125

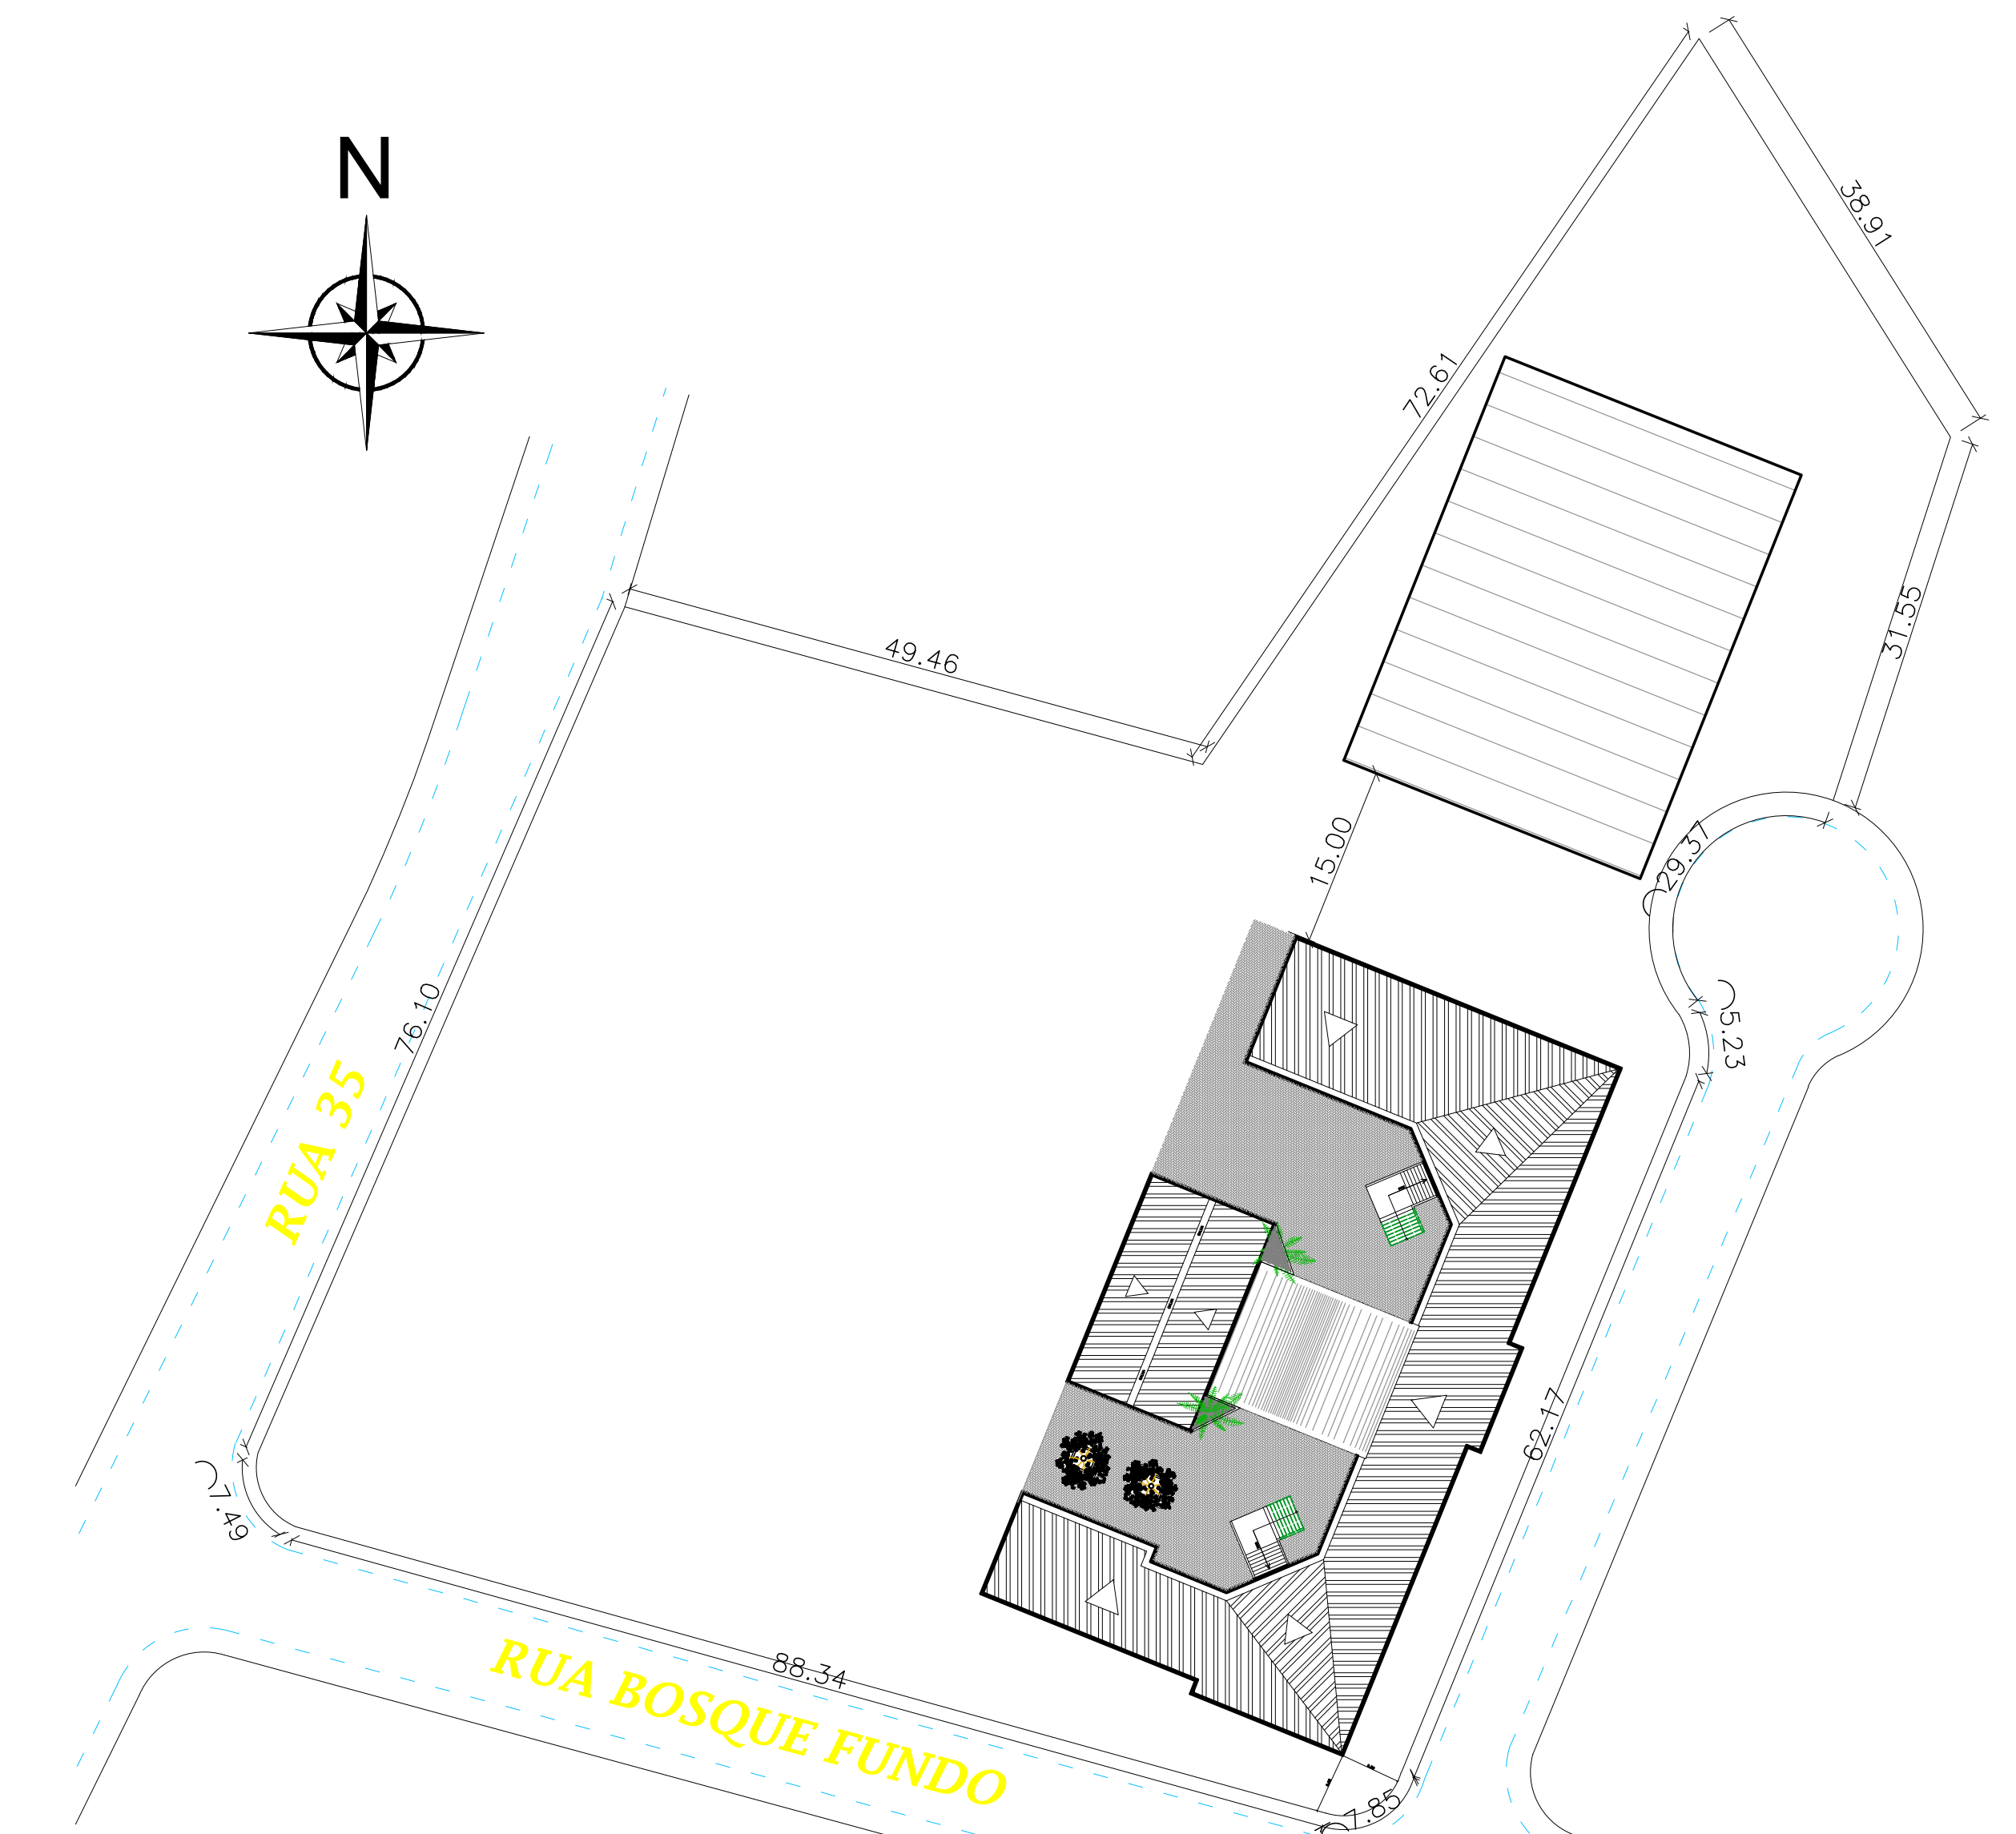
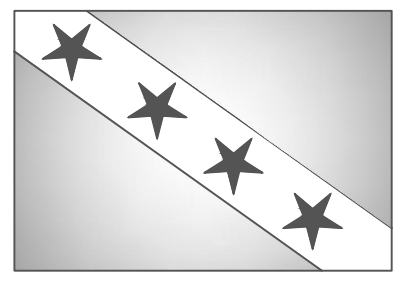


SITUAÇÃO
esc 1:500

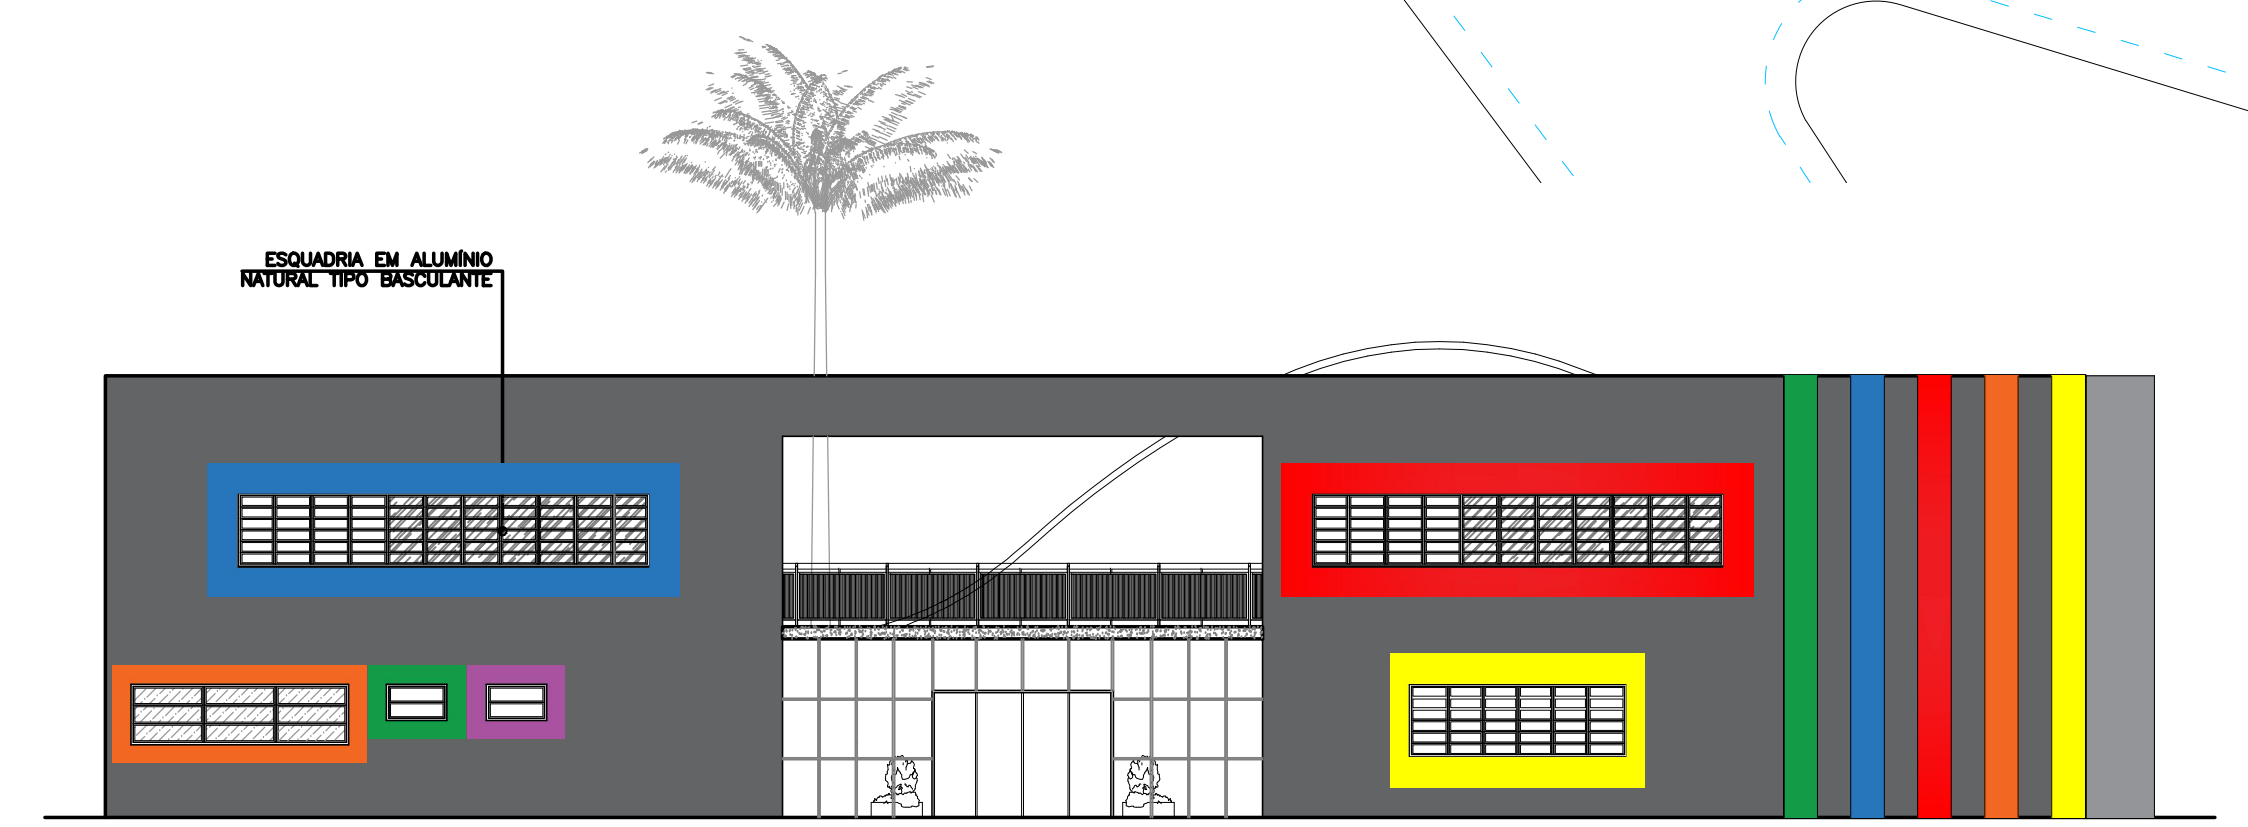

FACHADA
esc 1:125

QUADRO DE ÁREAS
ÁREA 1º PAV: 1354,08m²
ÁREA 2º PAV: 989,19m²
QUADRA 980,22m²
TOTAL: 3.323,49m²
ÁREA DO TERRENO 8.112,66m²

P.M.M.		
		
ESTADO DO RIO DE JANEIRO PREFEITURA MUNICIPAL DE MARICÁ SECRETARIA DE EDUCAÇÃO		
	PRANCHA 1/2	ESCALA INDICADA
		DATA JUN/2019
ENDEREÇO RUA 35 QUADRA 32 LOTE 05 AO 14, 3º DISTRITO - INOÃ - MARICÁ-RJ		
PROJETO PROJETO PARA CONTRUÇÃO DA ESCOLA MUNICIPAL ROMILDA NUNES "LINDA", COMPOSTA POR UMA UNIDADE ESCOLAR E UMA QUADRA ESPORTIVA COBERTA.		
PROJETO EULALIA FERNANDES MARTINS CAU: A21142-7 / MATRÍCULA PRM: 106.022	SECRETARIA DE EDUCAÇÃO ADRIANA LUIZA DA COSTA MATRÍCULA: 106.010	EQUIPE TÉCNICA SILVIA MONTEIRO MAT: 000.045 - SGM/PRM HENRIQUE LOMBARDO MAT: 000.046 - SGM/PRM SHEILA BARBOSA MAT: 000.047 - SGM/PRM