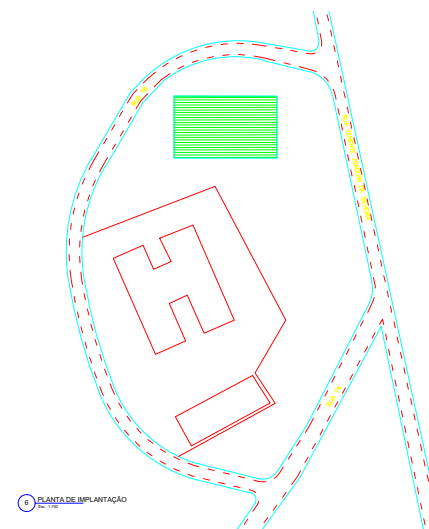
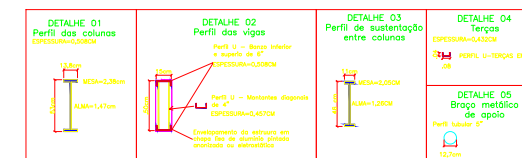
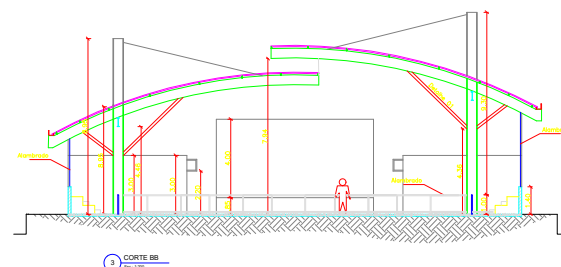
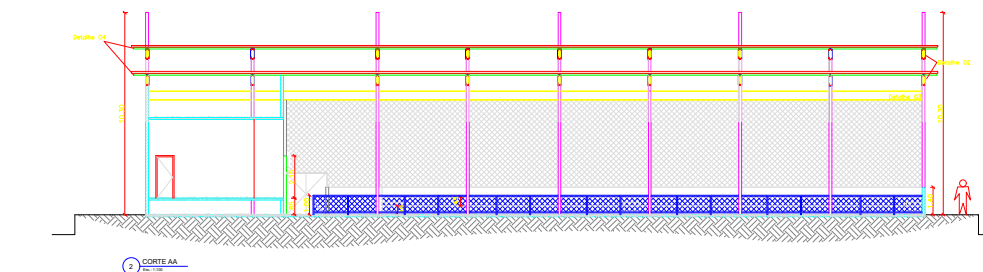
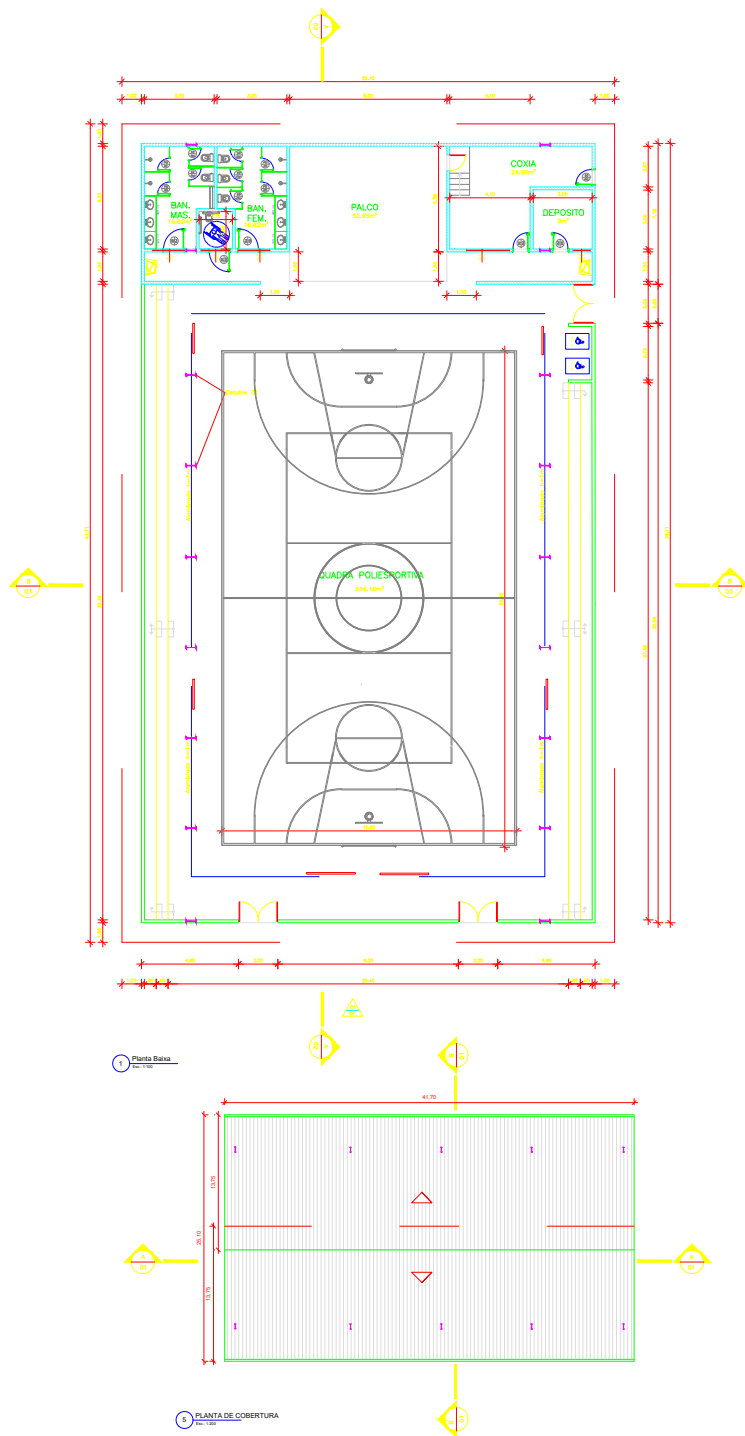


QUADRO DE ÁREAS
 ÁREA DE INTERVENÇÃO: 1.046,92m²
 ÁREA CONSTRUÍDA: 917,38m²
 ÁREA DE QUADRA: 751.60m²

P.M.M.		
		
	PRANCHA 1/1	ESCALA INDICADA
		DATA 11/2019
ENDEREÇO RUA TENENTE JOAQUIM DA SILVEIRA, S/Nº - ARACATUBA - MARICÁ-RJ		
PROJETO PROJETO PARA CONTRUÇÃO DE UMA QUADRA POLIESPORTIVA COBERTA.		
PROJETO Tânia Maria de Andrade Miranda MATRÍCULA: 106.804	SECRETÁRIA DE EDUCAÇÃO ADRIANA LUIZA DA COSTA MATRÍCULA: 106.610	EQUIPE TÉCNICA Diego Alves MATRÍCULA