




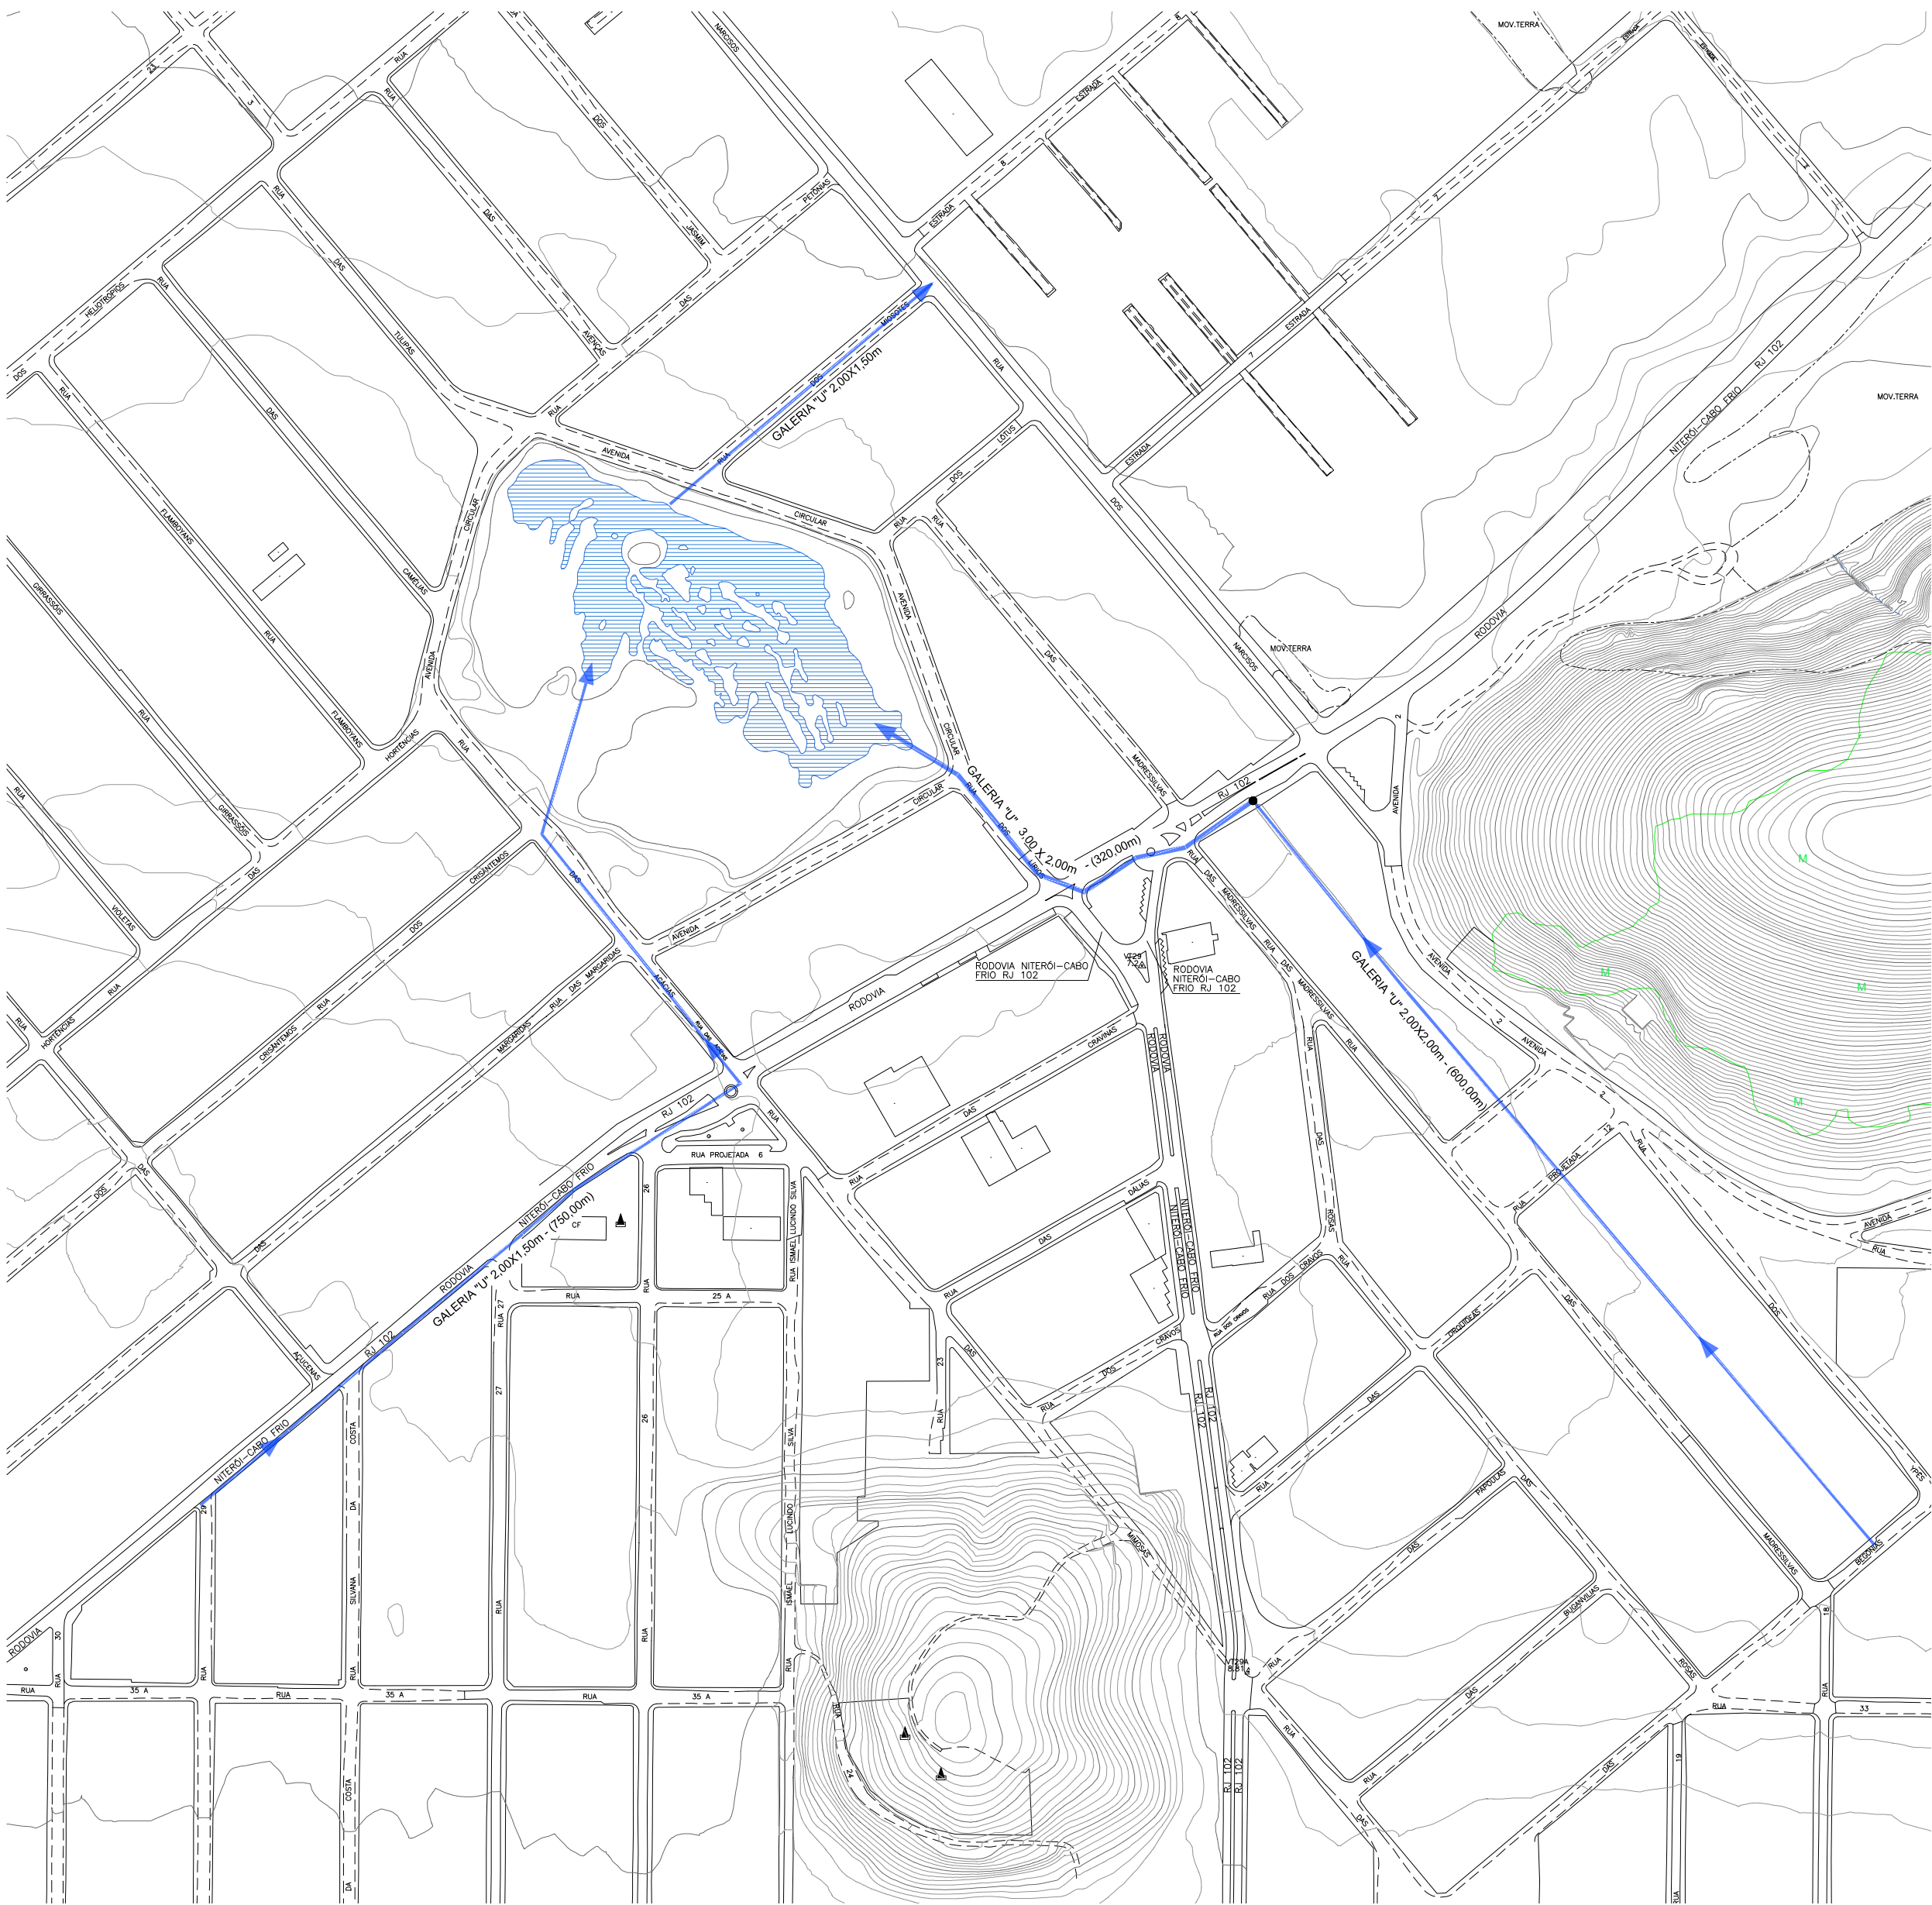


1 Localização Drenagem
S/Escala

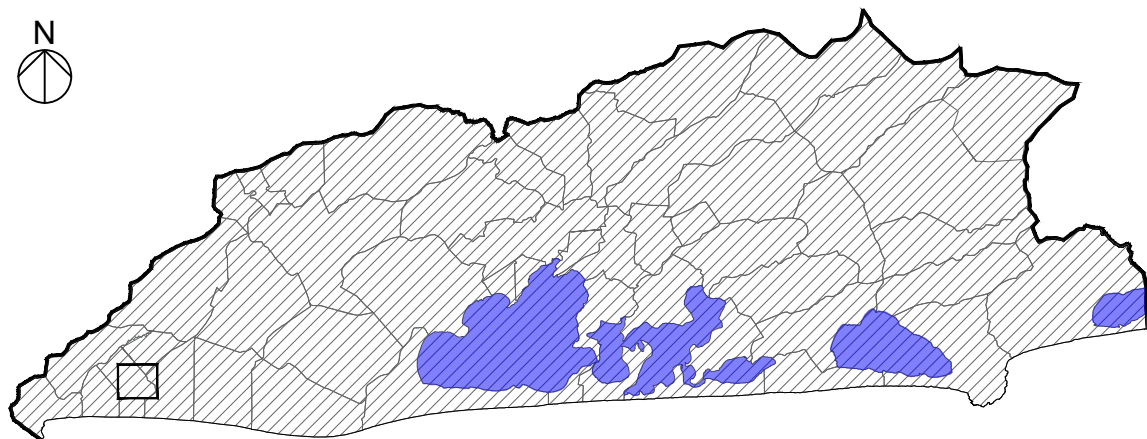

P.M.M.

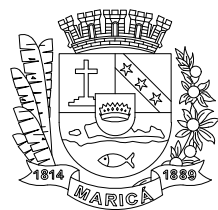

ESTADO DO RIO DE JANEIRO
PREFEITURA MUNICIPAL DE MARICÁ
SECRETARIA DE OBRAS

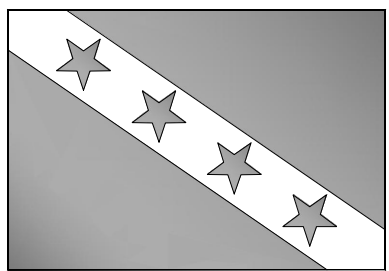

PRANCHA
ÚNICA

ESCALA
S/ ESCALA

Planta de Localização

DATA
DATA

ENDEREÇO
ENDEREÇO

PROJETO

NOME_OBJETO

PROJETO
RESPONSÁVEL

SECRETÁRIO DE OBRAS
SECRETÁRIO

EQUIPE TÉCNICA
NOME_EQUIPE1 NOME_EQUIPE2