



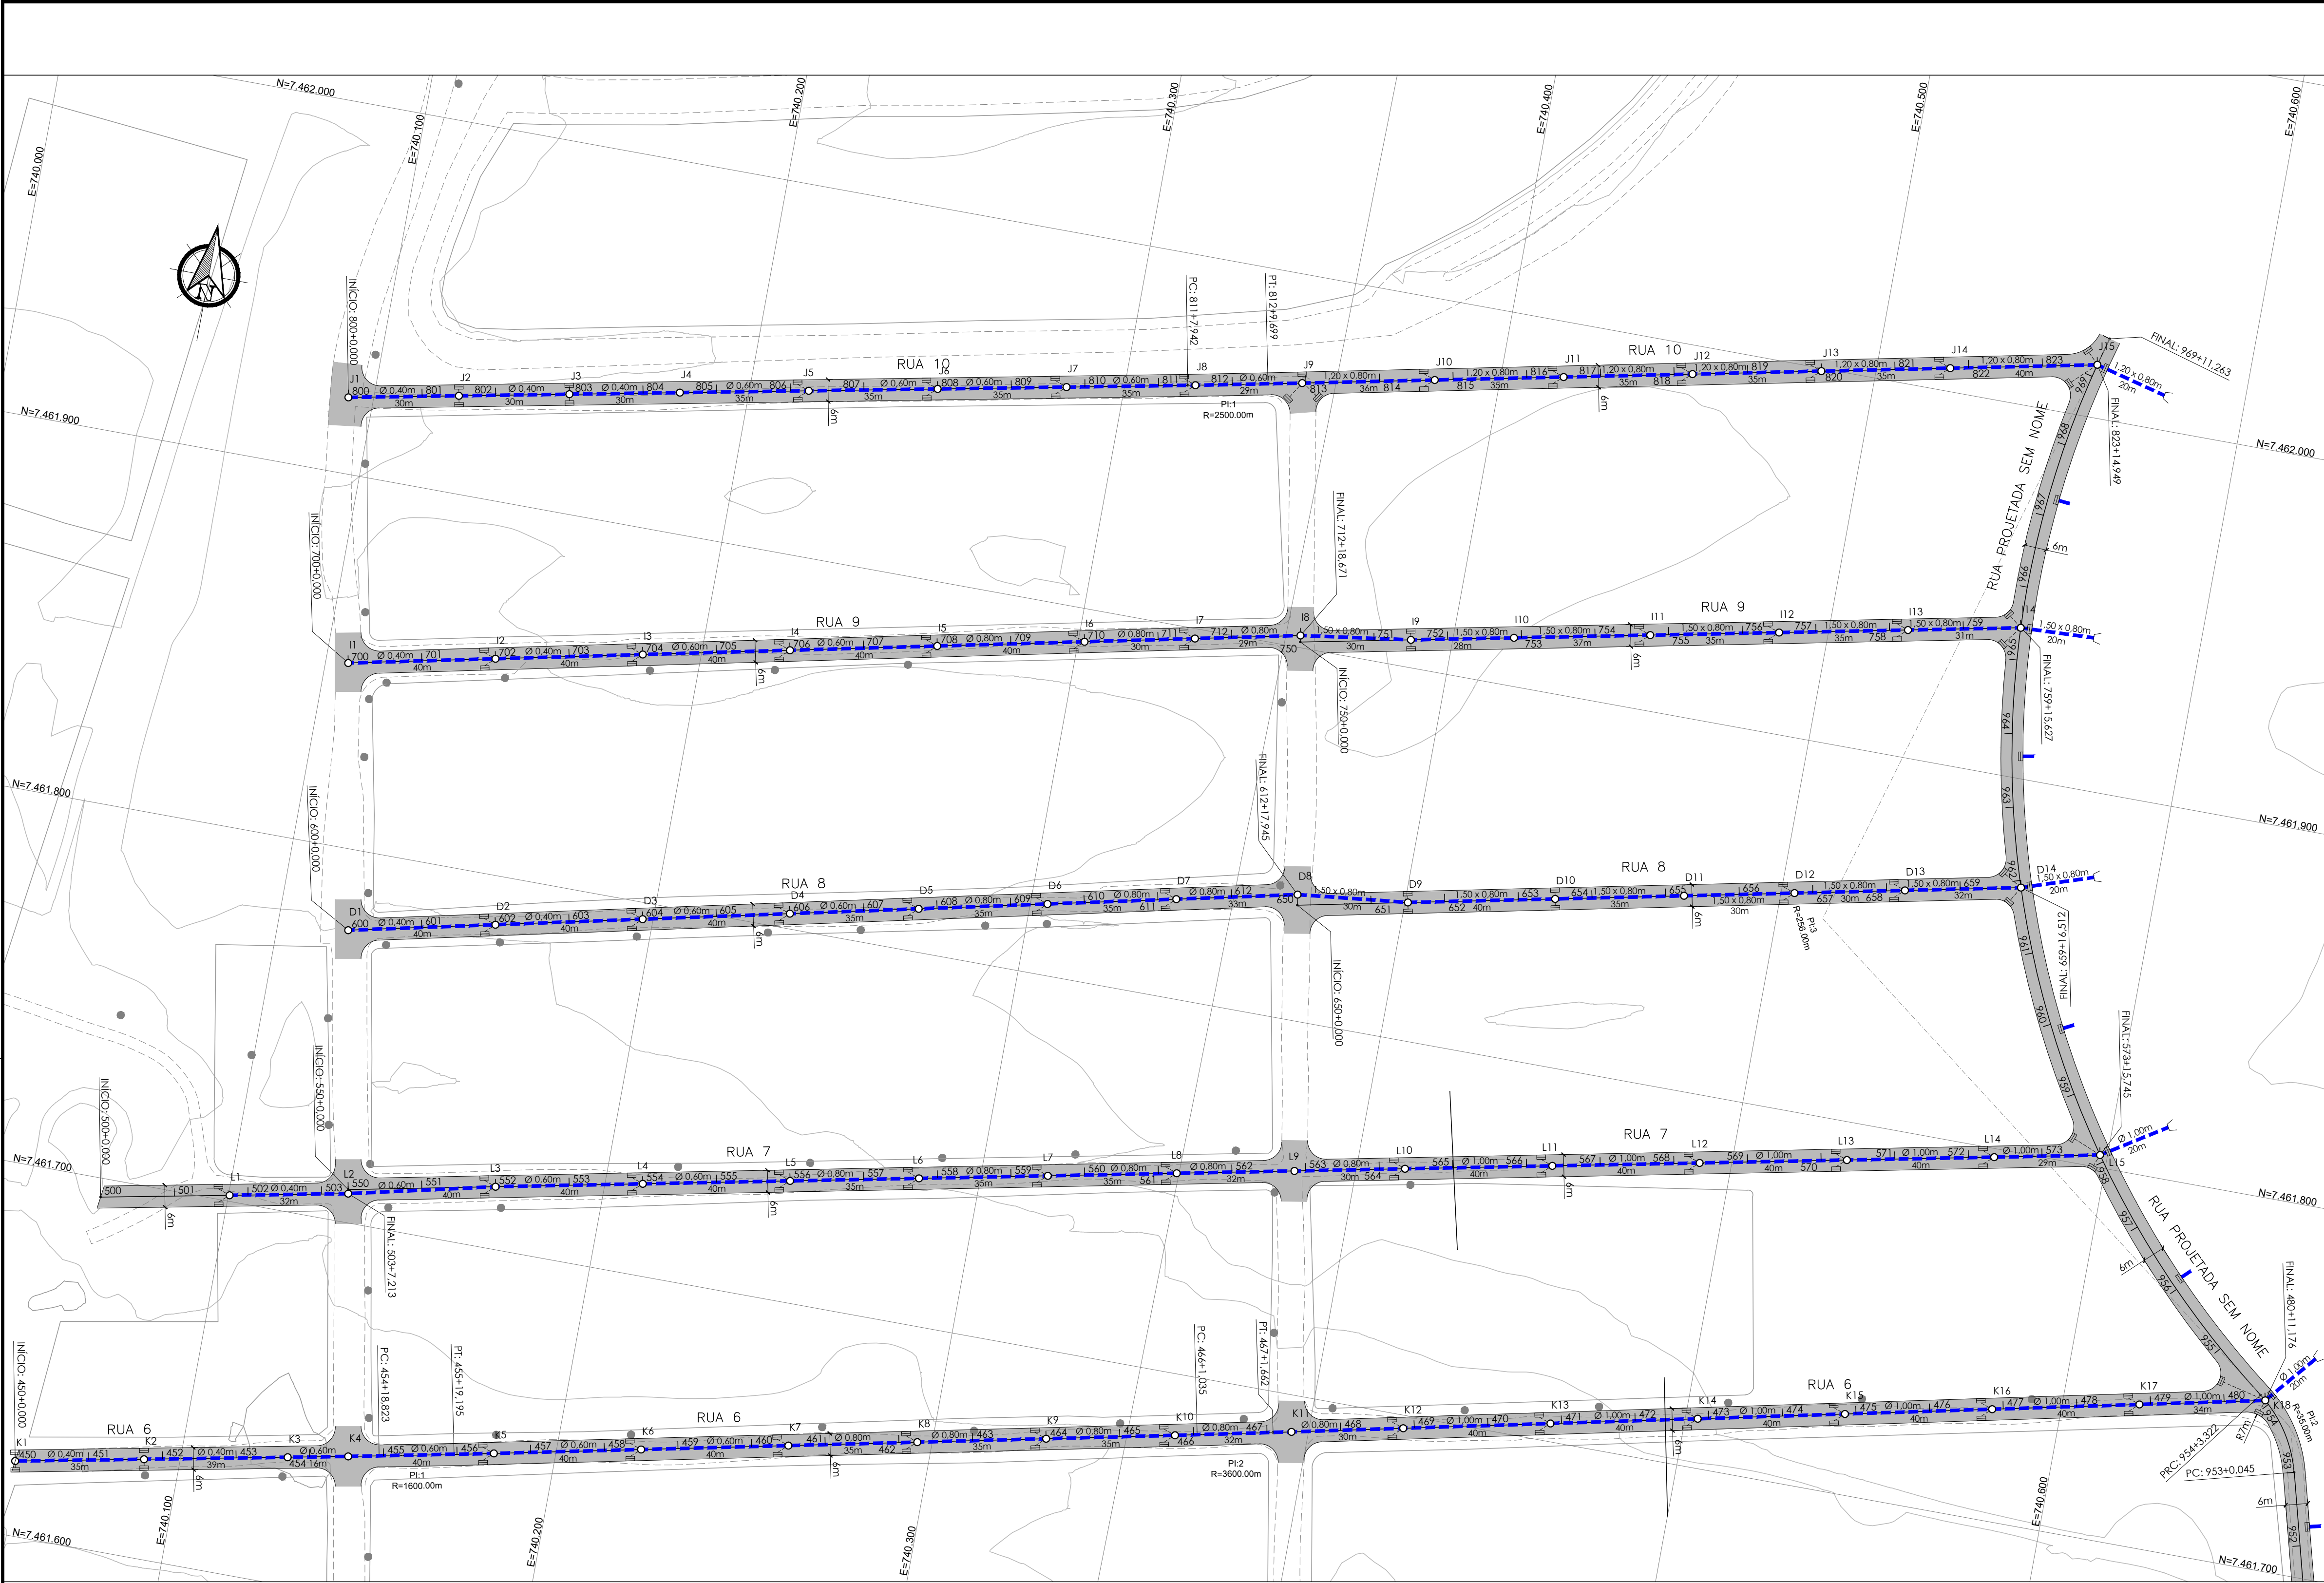

VER PRANCHA: MR.JACO-1-GED-PLT.002

SEÇÕES TIPO:

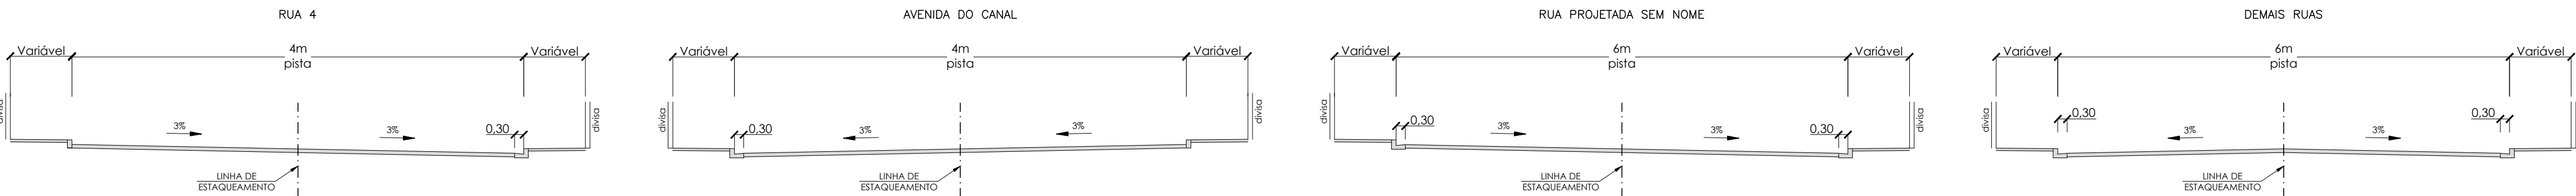


NOTAS:

1. PROJETO ELABORADO SOBRE LEVANTAMENTO AEROFOTOMÉTRICO. FOLHAS: 291-D-I-6, 291-D-II-4, 291-D-III-3, 291-D-IV-1, COORDENADOS UTM NO SISTEMA SIRGAS 2000;
2. DIMENSÕES E ELEVAÇÕES EM METROS, EXCETO ONDE INDICADO;
3. RAIO DAS CURVAS DE 5m, EXCETO ONDE INDICADO;
4. DISTÂNCIA ENTRE AS ESTACAS DE 20m;
5. RAMAIS DE RALO: TUBO Ø0,40m, DECLIVIDADE DE 0,5% A 3%;
6. OS TUBOS SERÃO ASSENTES SOBRE BASE DE 1ª CLASSE;
7. UTILIZAR TUBOS PA-2.

LEGENDA:

- | PLANTA | DRENAGEM |
|-----------------------------------|-----------------------|
| --- BORDO DE RUA NÃO PAVIMENTADAS | == CAIXA DE RALO |
| --- MEIO FIO PROJETADO | --- REDE PROJETADA |
| --- EIXO PROJETADO | ○ PV (POÇO DE VISITA) |
| --- PISTA PROJETADA | └ BOCA DE BUEIRO |

ARTICULAÇÃO DAS FOLHAS:

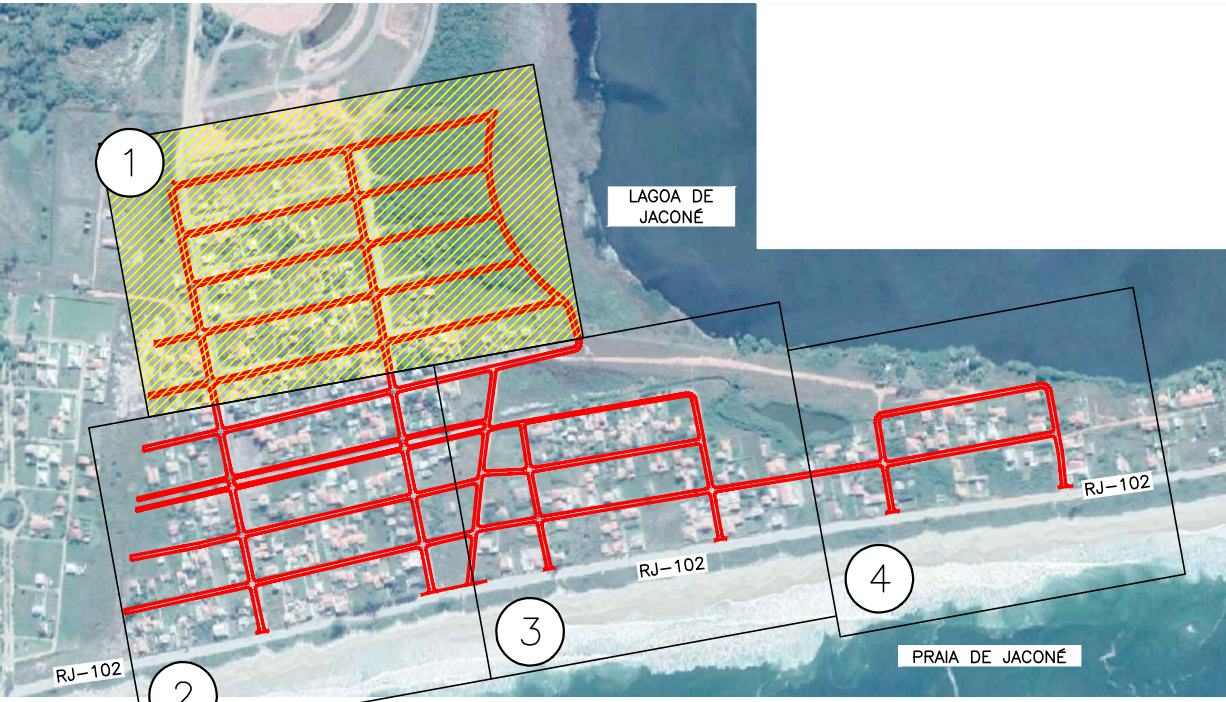

0	29/08/2018	EMIÇÃO INICIAL	
REV	DATA	DESCRIÇÃO	
ESTADO DO RIO DE JANEIRO PREFEITURA MUNICIPAL DE MARICÁ SECRETARIA DE OBRAS LOCAL DA OBRA JACONÉ TÍTULO PROJETO BÁSICO DE PAVIMENTAÇÃO E DRENAGEM RUA 53 E OUTRAS PLANTA			
DOCUMENTO	MR.JACO-1-GED-PLT.001	ESCALAS	1:1000
DATA	29/08/18	REVISÃO	0
PRANCHA Nº	01/04		
CONTRATO DE CONSULTORIA EM APOIO TÉCNICO DE ENGENHARIA E ARQUITETURA CONTRATO Nº 357/2018		PROJETO MARCELO ANTONIO OLIVEIRA DOS REIS CREA/RJ 1992100003	