



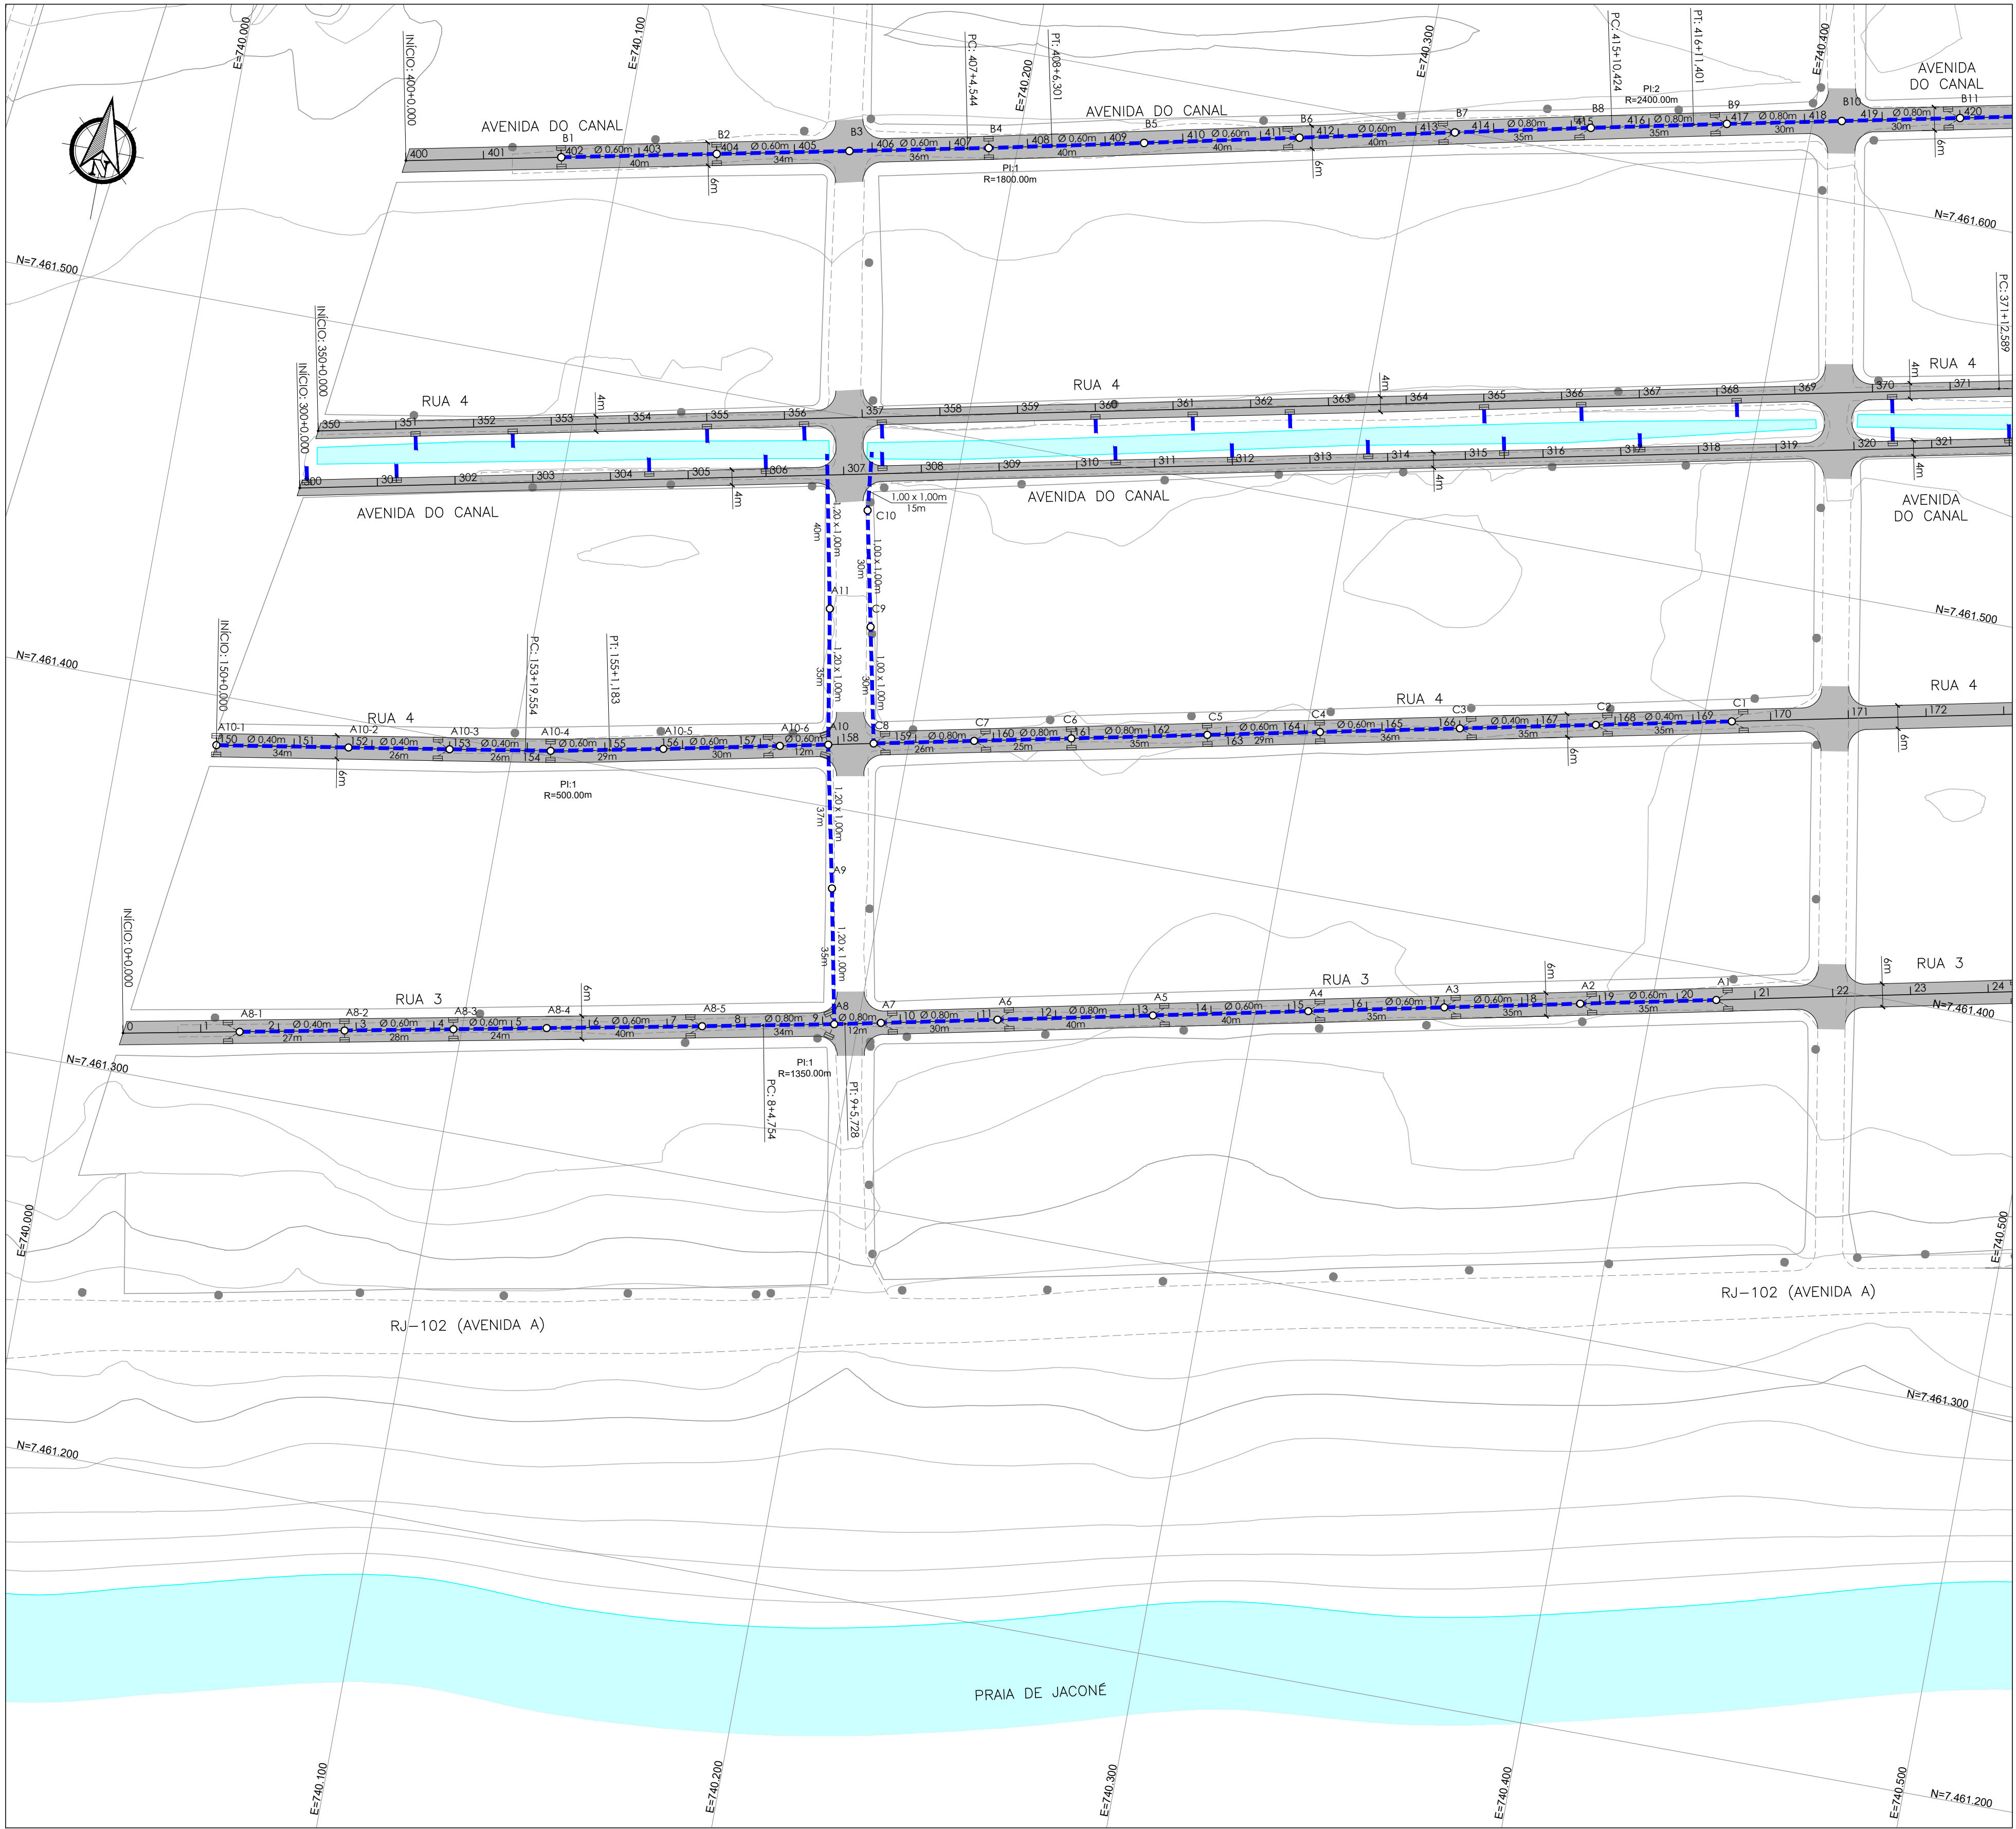

VER PRANCHA: MR.JACO-1-GED-PLT.003

SEÇÕES TIPO:

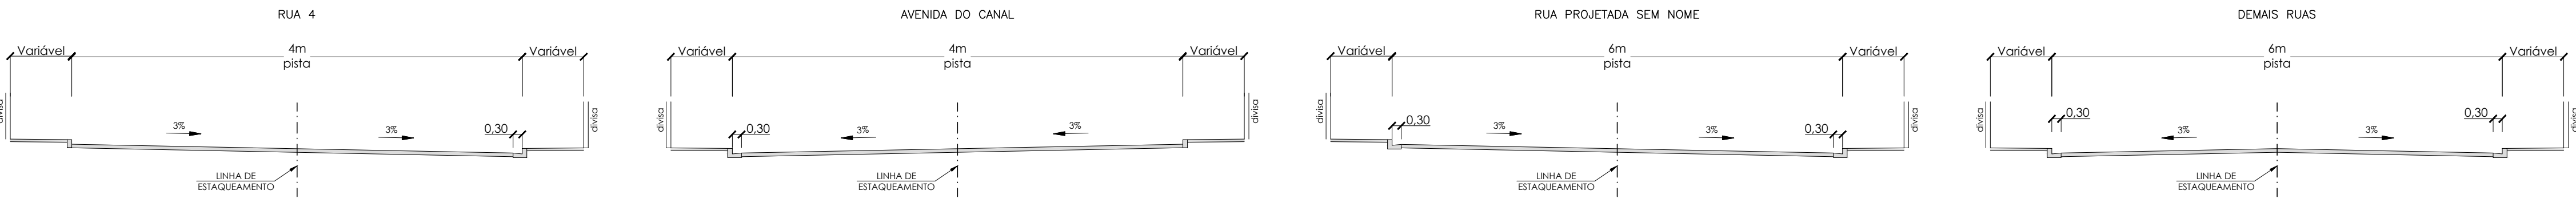

NOTAS:

1. PROJETO ELABORADO SOBRE LEVANTAMENTO AEROFOTOMÉTRICO. FOLHAS: 291-D-I-6, 291-D-II-4, 291-D-III-3, 291-D-IV-1, COORDENADOS UTM NO SISTEMA SIRGAS 2000;
2. DIMENSÕES E ELEVAÇÕES EM METROS, EXCETO ONDE INDICADO;
3. RAIO DAS CURVAS DE 5m, EXCETO ONDE INDICADO;
4. DISTÂNCIA ENTRE AS ESTACAS DE 20m;
5. RAMAIS DE RALO: TUBO Ø0,40m, DECLIVIDADE DE 0,5% A 3%;
6. OS TUBOS SERÃO ASSENTES SOBRE BASE DE 1ª CLASSE;
7. UTILIZAR TUBOS PA-2.


LEGENDA:

- PLANTA

 - BORDO DE RUA NÃO PAVIMENTADAS
 - MEIO FIO PROJETADO
 - EIXO PROJETADO
 - PISTA PROJETADA
- DRENAGEM

 - CAIXA DE RALO
 - REDE PROJETADA
 - PV (POÇO DE VISITA)
 - BOCA DE BUEIRO

ARTICULAÇÃO DAS FOLHAS:

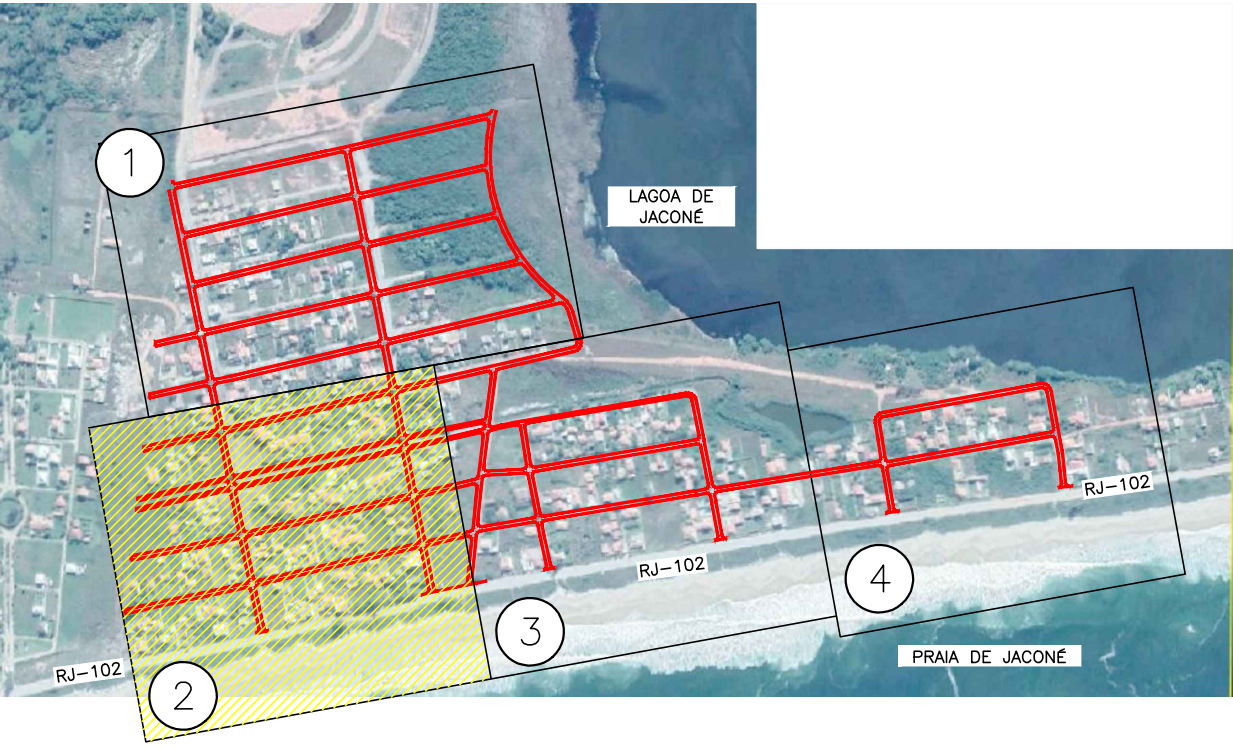

0	29/08/2018	EMIÇÃO INICIAL			
REV	DATA			DESCRIÇÃO	
ESTADO DO RIO DE JANEIRO PREFEITURA MUNICIPAL DE MARICÁ SECRETARIA DE OBRAS LOCAL DA OBRA JACONÉ TÍTULO PROJETO BÁSICO DE PAVIMENTAÇÃO E DRENAGEM RUA 53 E OUTRAS PLANTA					
DOCUMENTO	MR.JACO-1-GED-PLT.002	ESCALAS	1:1000	DATA	29/08/18
CONTRATO DE CONSULTORIA EM APOIO TÉCNICO DE ENGENHARIA E ARQUITETURA	CONTRATO Nº 357/2018	PROJETO		REVISÃO	0
				PRANCHA Nº	02/04
MARCELO ANTONIO OLIVEIRA DOS REIS CREA/RJ 1992100003					